




LARES DE GRIÑÓN  
Construyendo historias, creando hogares

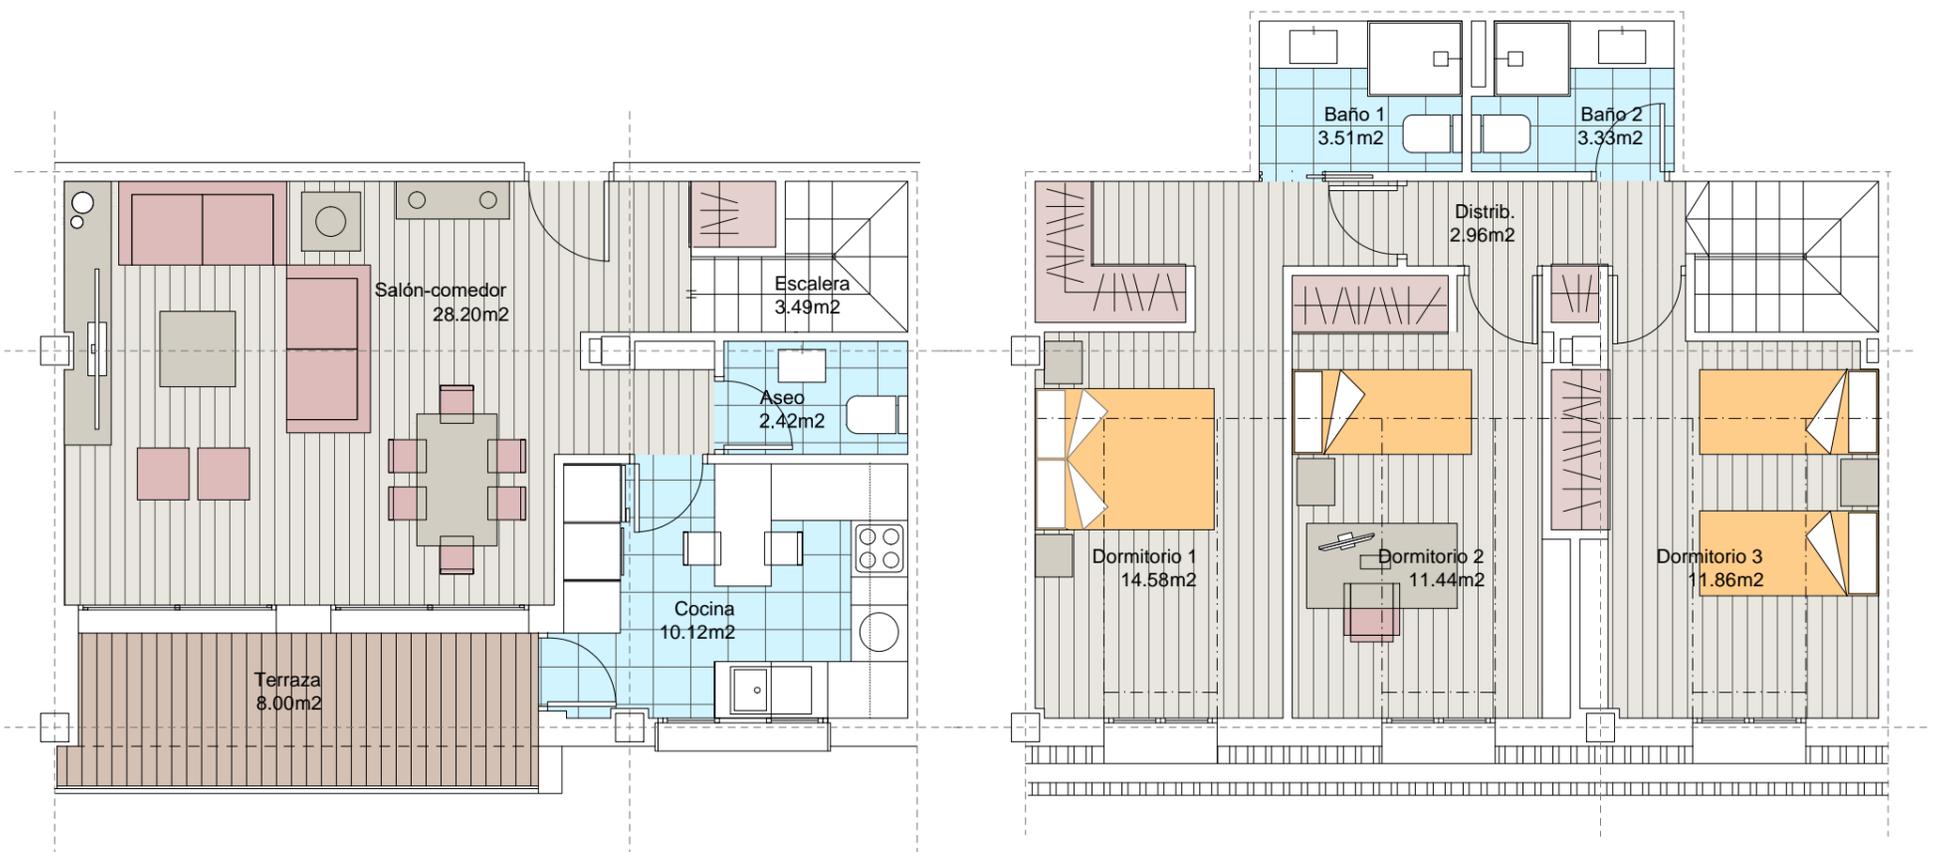

### Bloque 1. Planta Dúplex. N° 36

#### SUPERFICIES ÚTILES

Superficie ÚTIL vivienda	44.23 m2
Superficie ÚTIL terraza	8.00 m2

Superficie ÚTIL vivienda	47.68 m2
--------------------------	----------

Superficie ÚTIL total (viv+terrace)	99.91 m2
-------------------------------------	----------


#### SUPERFICIES CONSTRUIDAS

Superficie CONSTRUIDA vivienda	49.66 m2
Superficie CONSTRUIDA terraza	8.85 m2

Superficie CONSTRUIDA vivienda	53.67 m2
--------------------------------	----------

Superficie CONSTRUIDA total (viv+terrace)	112.18 m2
---	-----------

**Advertencia legal:** El presente documento (plano) no es definitivo. Se ha elaborado conforme al anteproyecto del edificio, por lo que puede sufrir modificaciones como consecuencia de la tramitación de la licencia de obras, o por cualquier tipo de exigencias técnicas o legales, o como consecuencia del desarrollo de la obra. Todo el mobiliario, en especial el de cocina y baños, están dibujados como ejemplos de distribución. Solo se entregará el mobiliario o electrodomésticos que se especifiquen en la memoria comercial definitiva. Es un plano meramente informativo sin contenido contractual.

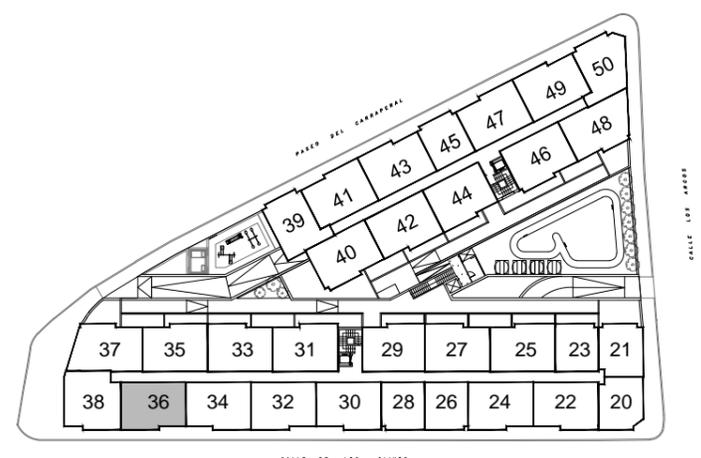

ESCALA GRÁFICA

e= 1/75