



Esta documentación gráfica es orientativa y ha sido elaborada a partir del Anteproyecto del Edificio, pudiendo estar sujeto a modificaciones de carácter técnico derivadas del desarrollo de Proyecto de Edificación y su ejecución. El amueblamiento ha sido dibujado a título ilustrativo. Las superficies expresadas son aproximadas pudiendo experimentar modificaciones por motivos técnicos o legales.

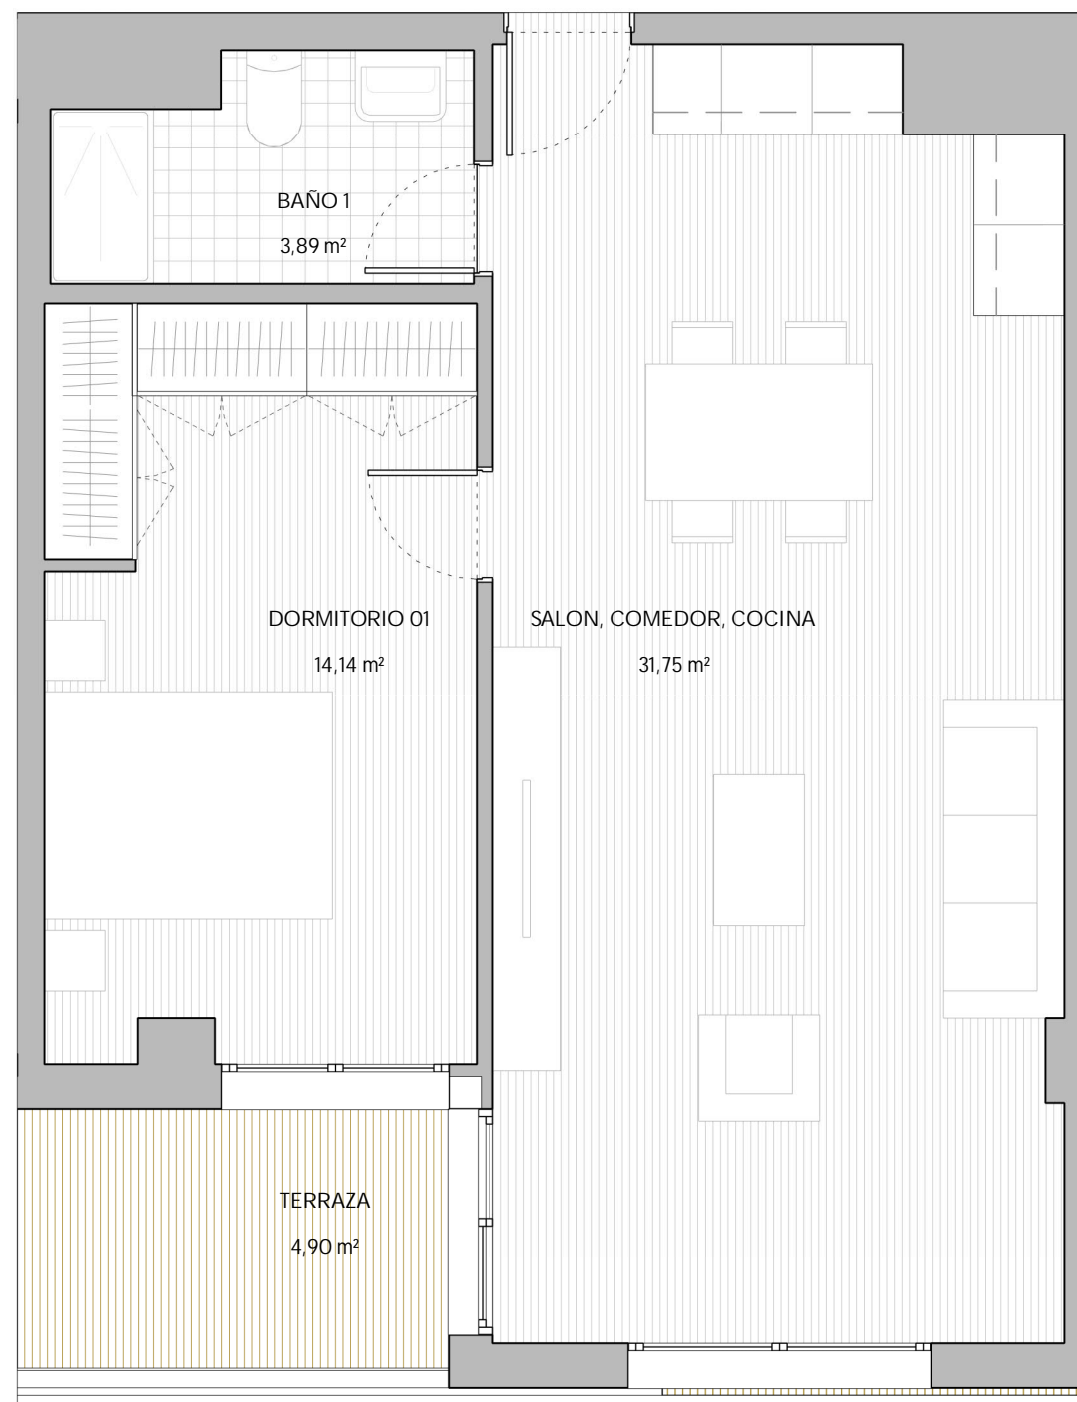

PLANTA 04	
TIPO 4	
SUP. ÚTIL	
SALON, COMEDOR, COCINA	31,75
DORMITORIO 01	14,14
BAÑO 1	3,89
TERRAZA	4,9
SUP. ÚTIL INTERIOR	54,68 m <sup>2</sup>
SUP. CONSTRUIDA	64,12 m <sup>2</sup>

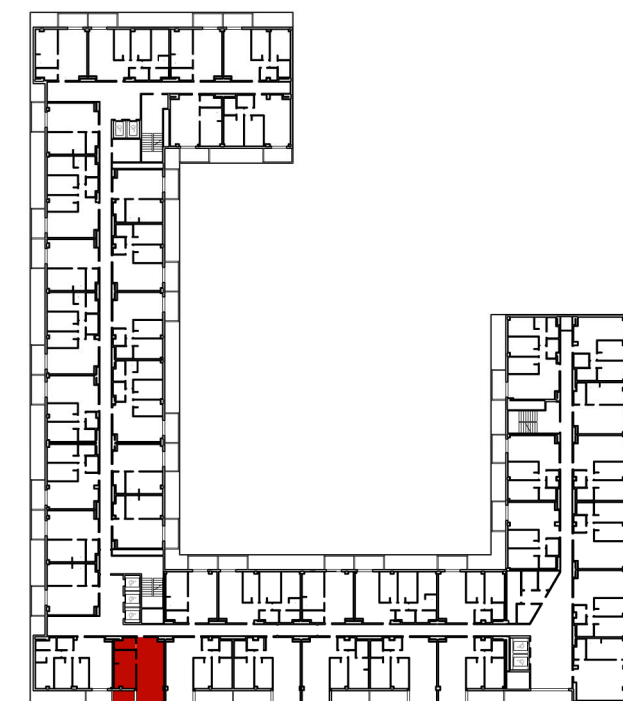

Avda. José del Hierro