


Esta documentación gráfica es orientativa y ha sido elaborada a partir del Anteproyecto del Edificio, pudiendo estar sujeta a modificaciones de carácter técnico derivadas del desarrollo de Proyecto de Edificación y su ejecución. El amueblamiento ha sido dibujado a título ilustrativo. Las superficies expresadas son aproximadas pudiendo experimentar modificaciones por motivos técnicos o legales.

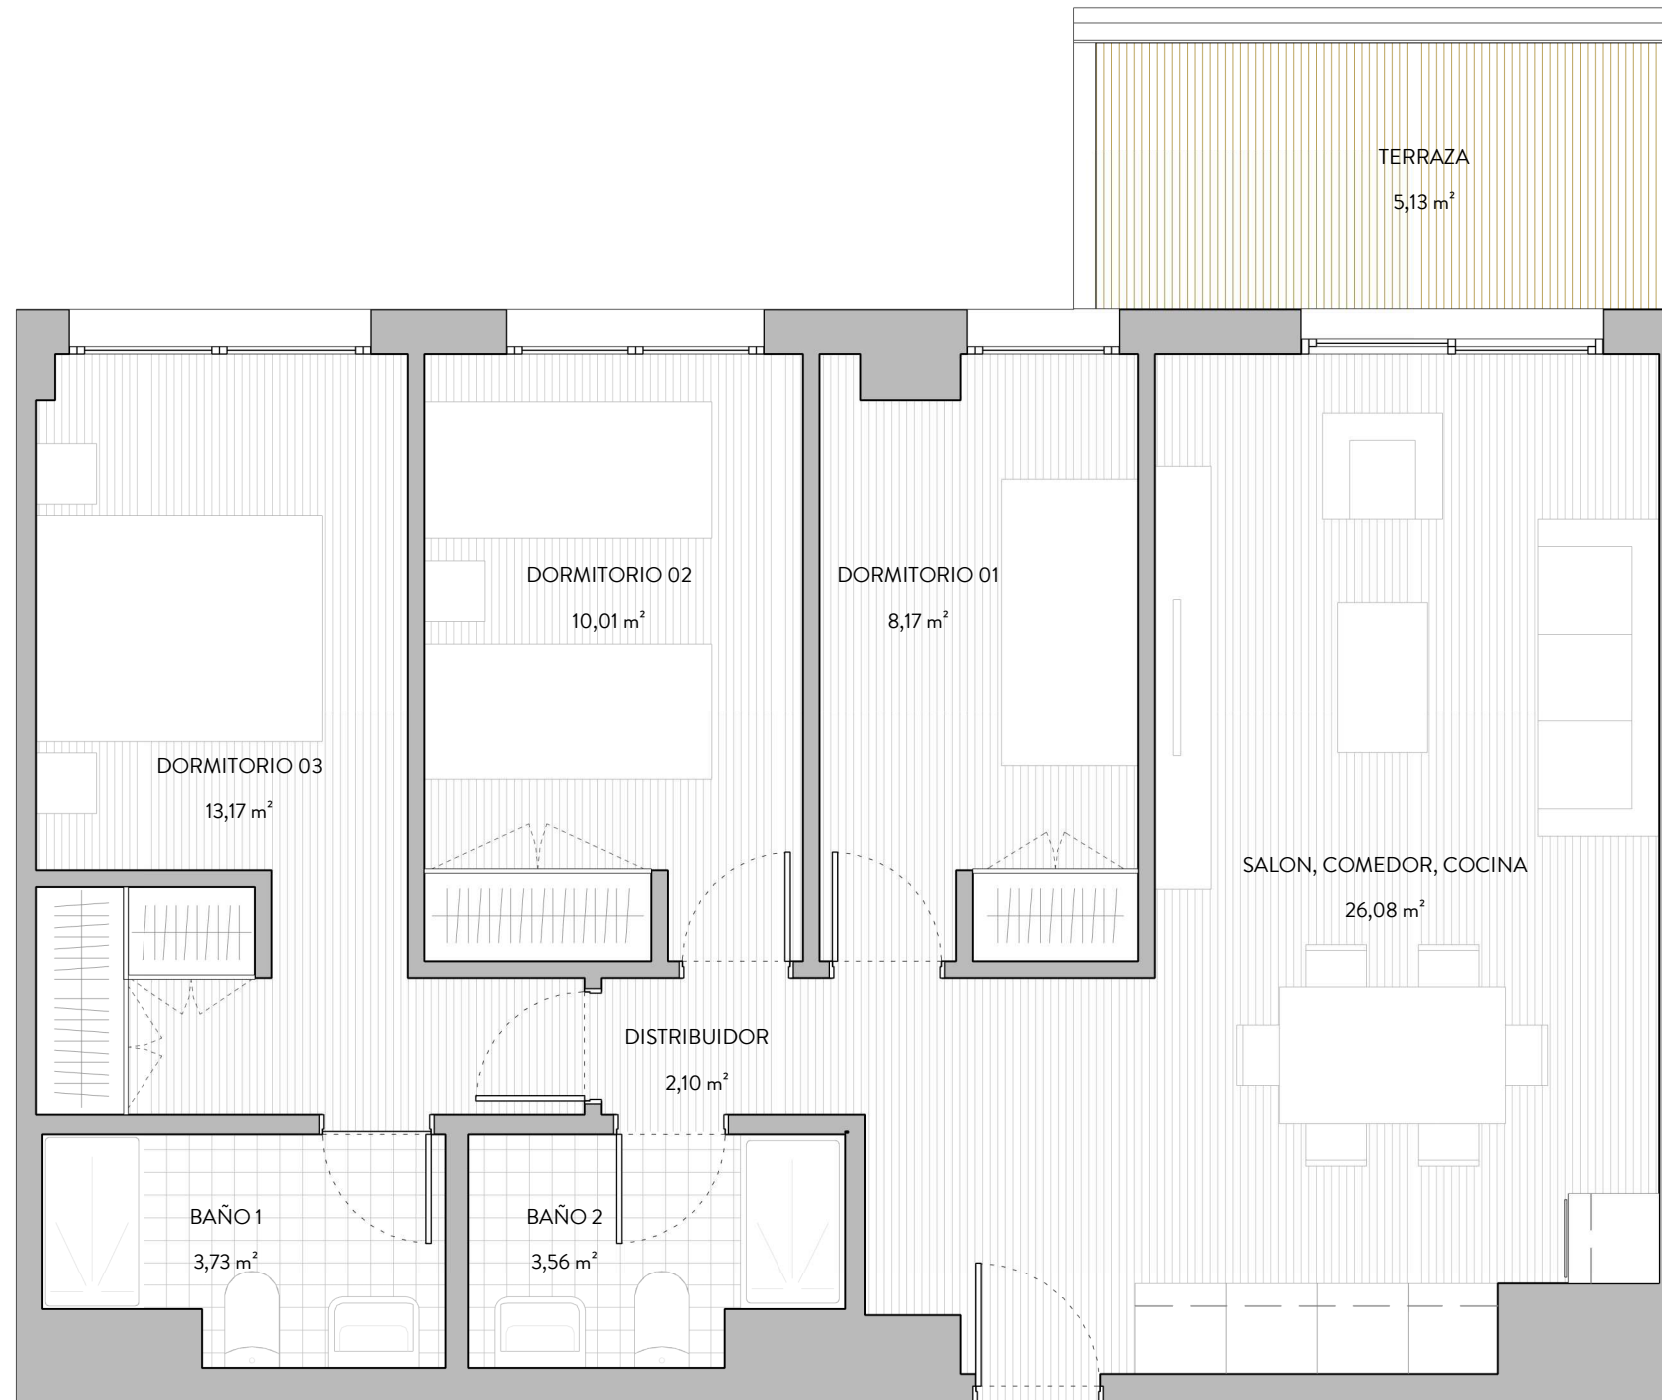

**PLANTA 05**

**TIPO 3**

<b>SUP. ÚTIL</b>	
SALON, COMEDOR, COCINA	26,08
DORMITORIO 01	8,17
DORMITORIO 02	10,01
DORMITORIO 03	13,17
DISTRIBUIDOR	2,1
BAÑO 2	3,56
BAÑO 1	3,73
TERRAZA	5,13
<b>SUP. ÚTIL INTERIOR</b>	<b>71,95 m<sup>2</sup></b>
<b>SUP. CONSTRUIDA</b>	<b>87,75 m<sup>2</sup></b>

