


Esta documentación gráfica es orientativa y ha sido elaborada a partir del Anteproyecto del Edificio, pudiendo estar sujeto a modificaciones de carácter técnico derivadas del desarrollo de Proyecto de Edificación y su ejecución. El amueblamiento ha sido dibujado a título ilustrativo. Las superficies expresadas son aproximadas pudiendo experimentar modificaciones por motivos técnicos o legales.

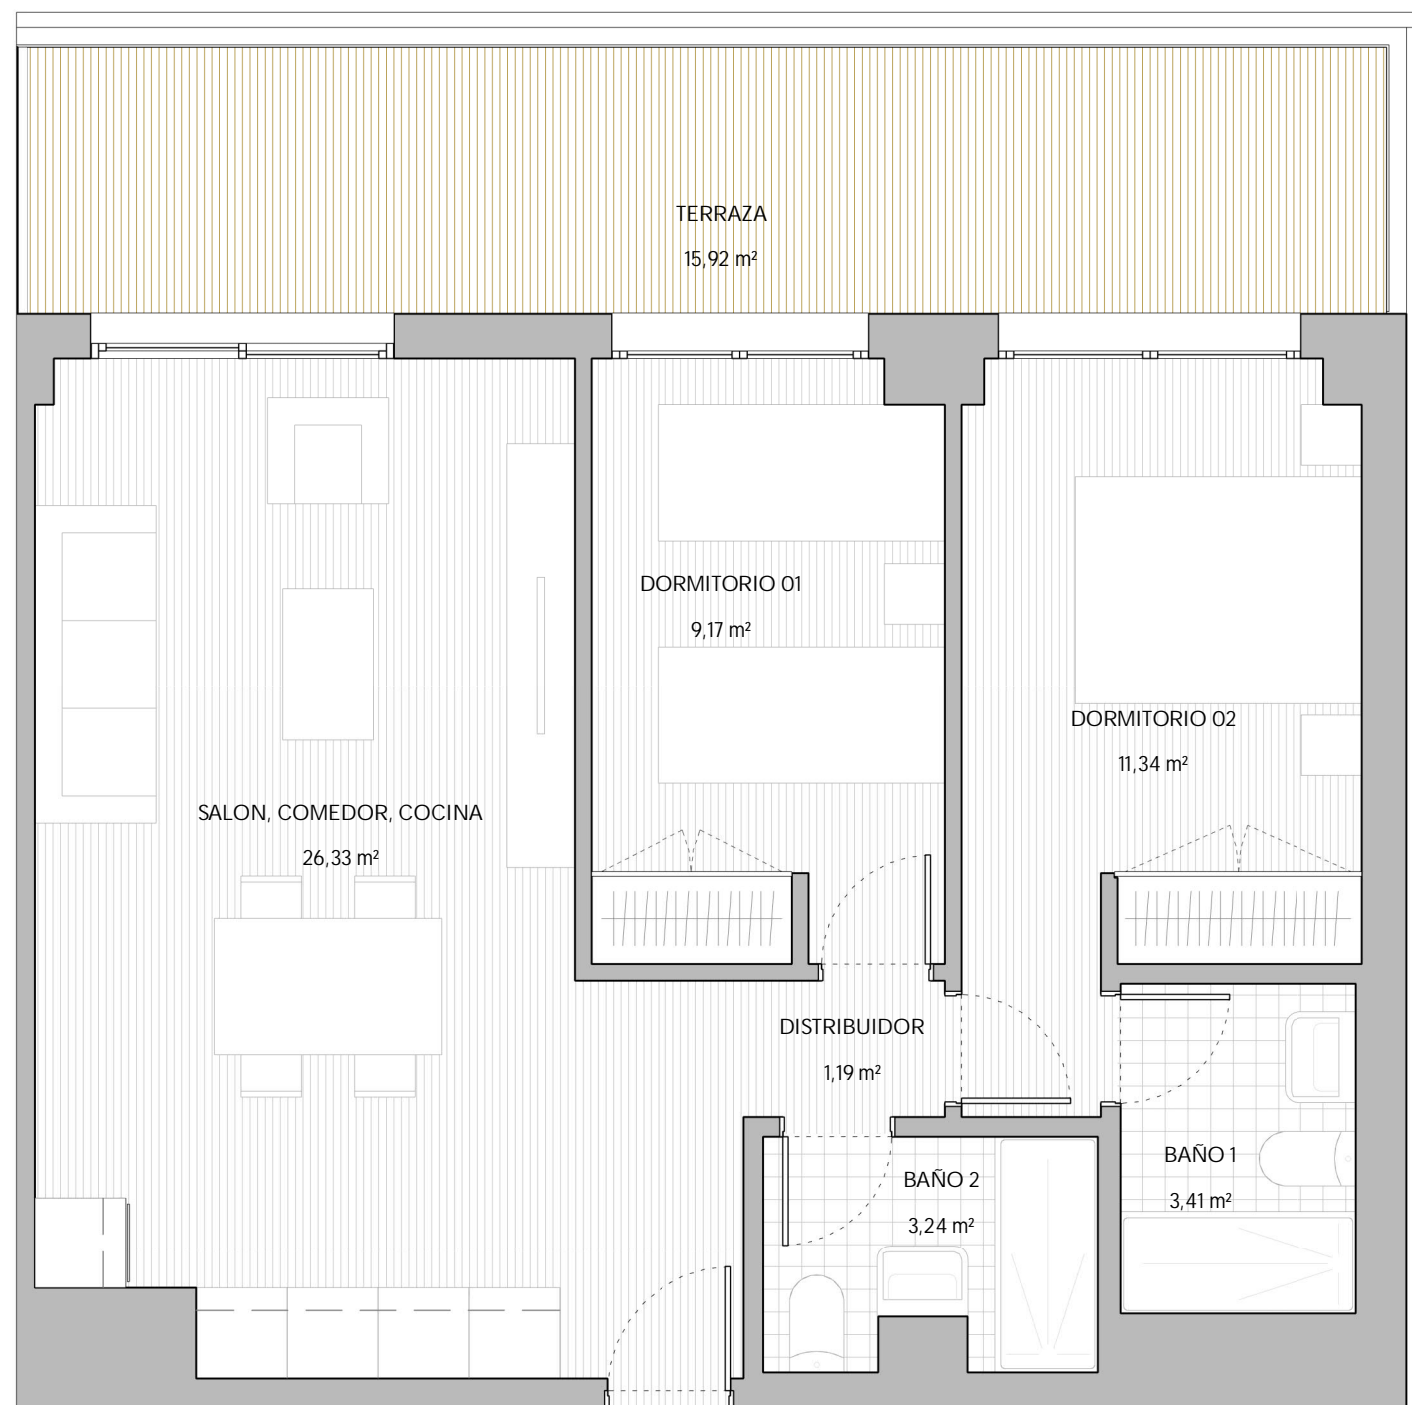

PLANTA 02

TIPO 2

SUP. ÚTIL	
SALON, COMEDOR, COCINA	26,33
DORMITORIO 01	9,17
DORMITORIO 02	11,34
DISTRIBUIDOR	1,19
BAÑO 2	3,24
BAÑO 1	3,41
TERRAZA	15,92

SUP. ÚTIL INTERIOR 70,60 m<sup>2</sup>

SUP. CONSTRUIDA 85,46 m<sup>2</sup>

