


Esta documentación gráfica es orientativa y ha sido elaborada a partir del Anteproyecto del Edificio, pudiendo estar sujeto a modificaciones de carácter técnico derivadas del desarrollo de Proyecto de Edificación y su ejecución. El amueblamiento ha sido dibujado a título ilustrativo. Las superficies expresadas son aproximadas pudiendo experimentar modificaciones por motivos técnicos o legales.

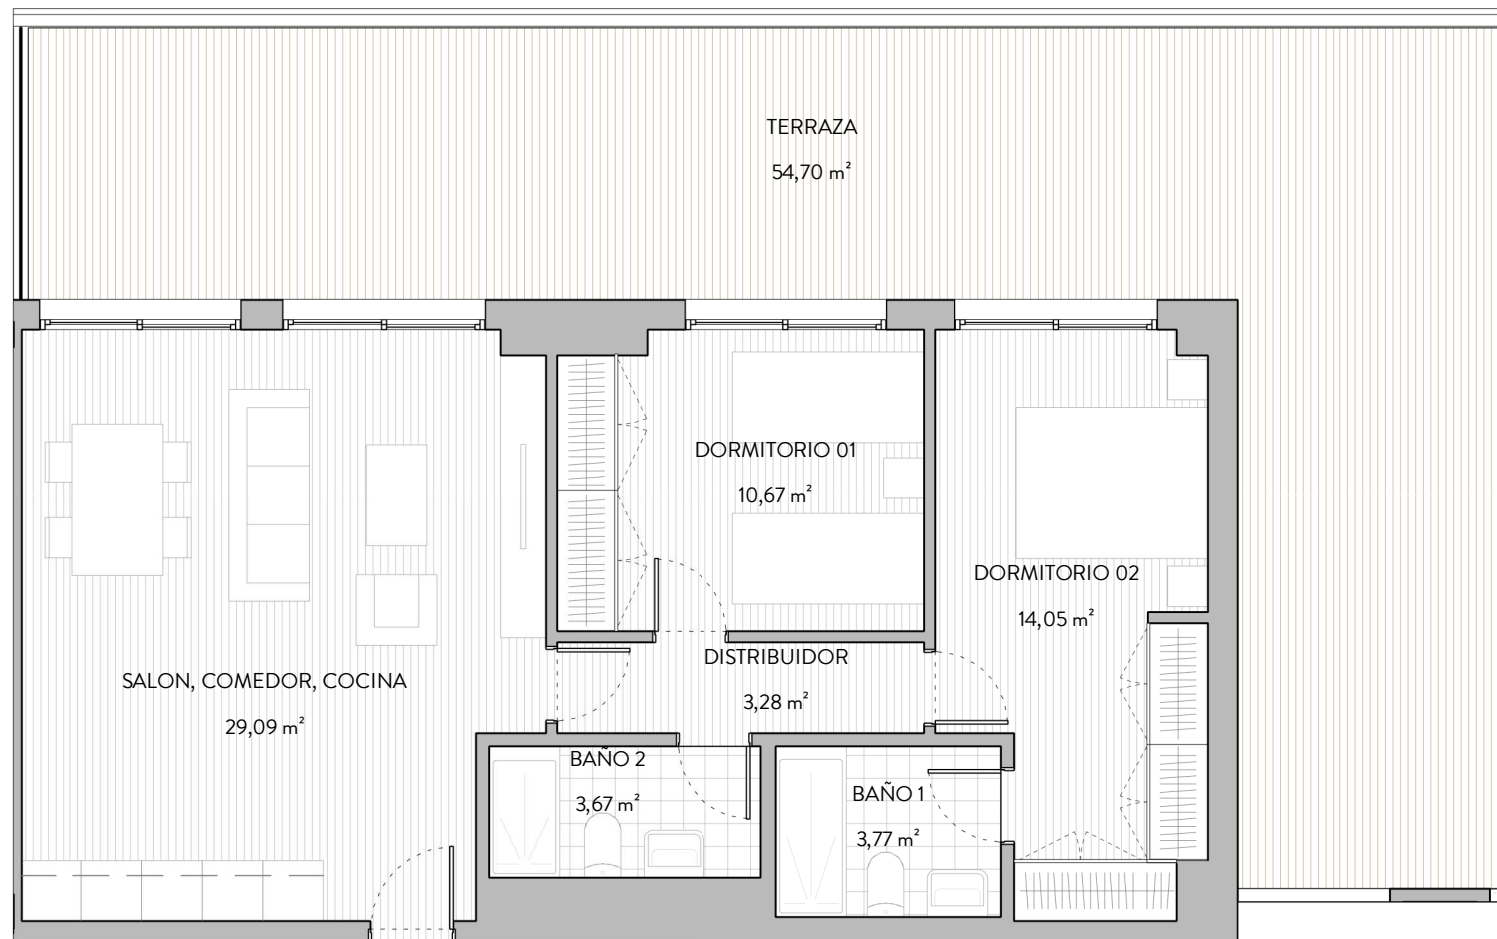

PLANTA AT

TIPO 8

SUP. ÚTIL	
SALON, COMEDOR, COCINA	29,09
DORMITORIO 01	10,67
DORMITORIO 02	14,05
DISTRIBUIDOR	3,28
BAÑO 2	3,67
BAÑO 1	3,77
TERRAZA	54,7

SUP. ÚTIL INTERIOR 119,23 m²

SUP. CONSTRUIDA 139,22 m²

