


Esta documentación gráfica es orientativa y ha sido elaborada a partir del Anteproyecto del Edificio, pudiendo estar sujeta a modificaciones de carácter técnico derivadas del desarrollo de Proyecto de Edificación y su ejecución. El amueblamiento ha sido dibujado a título ilustrativo. Las superficies expresadas son aproximadas pudiendo experimentar modificaciones por motivos técnicos o legales.

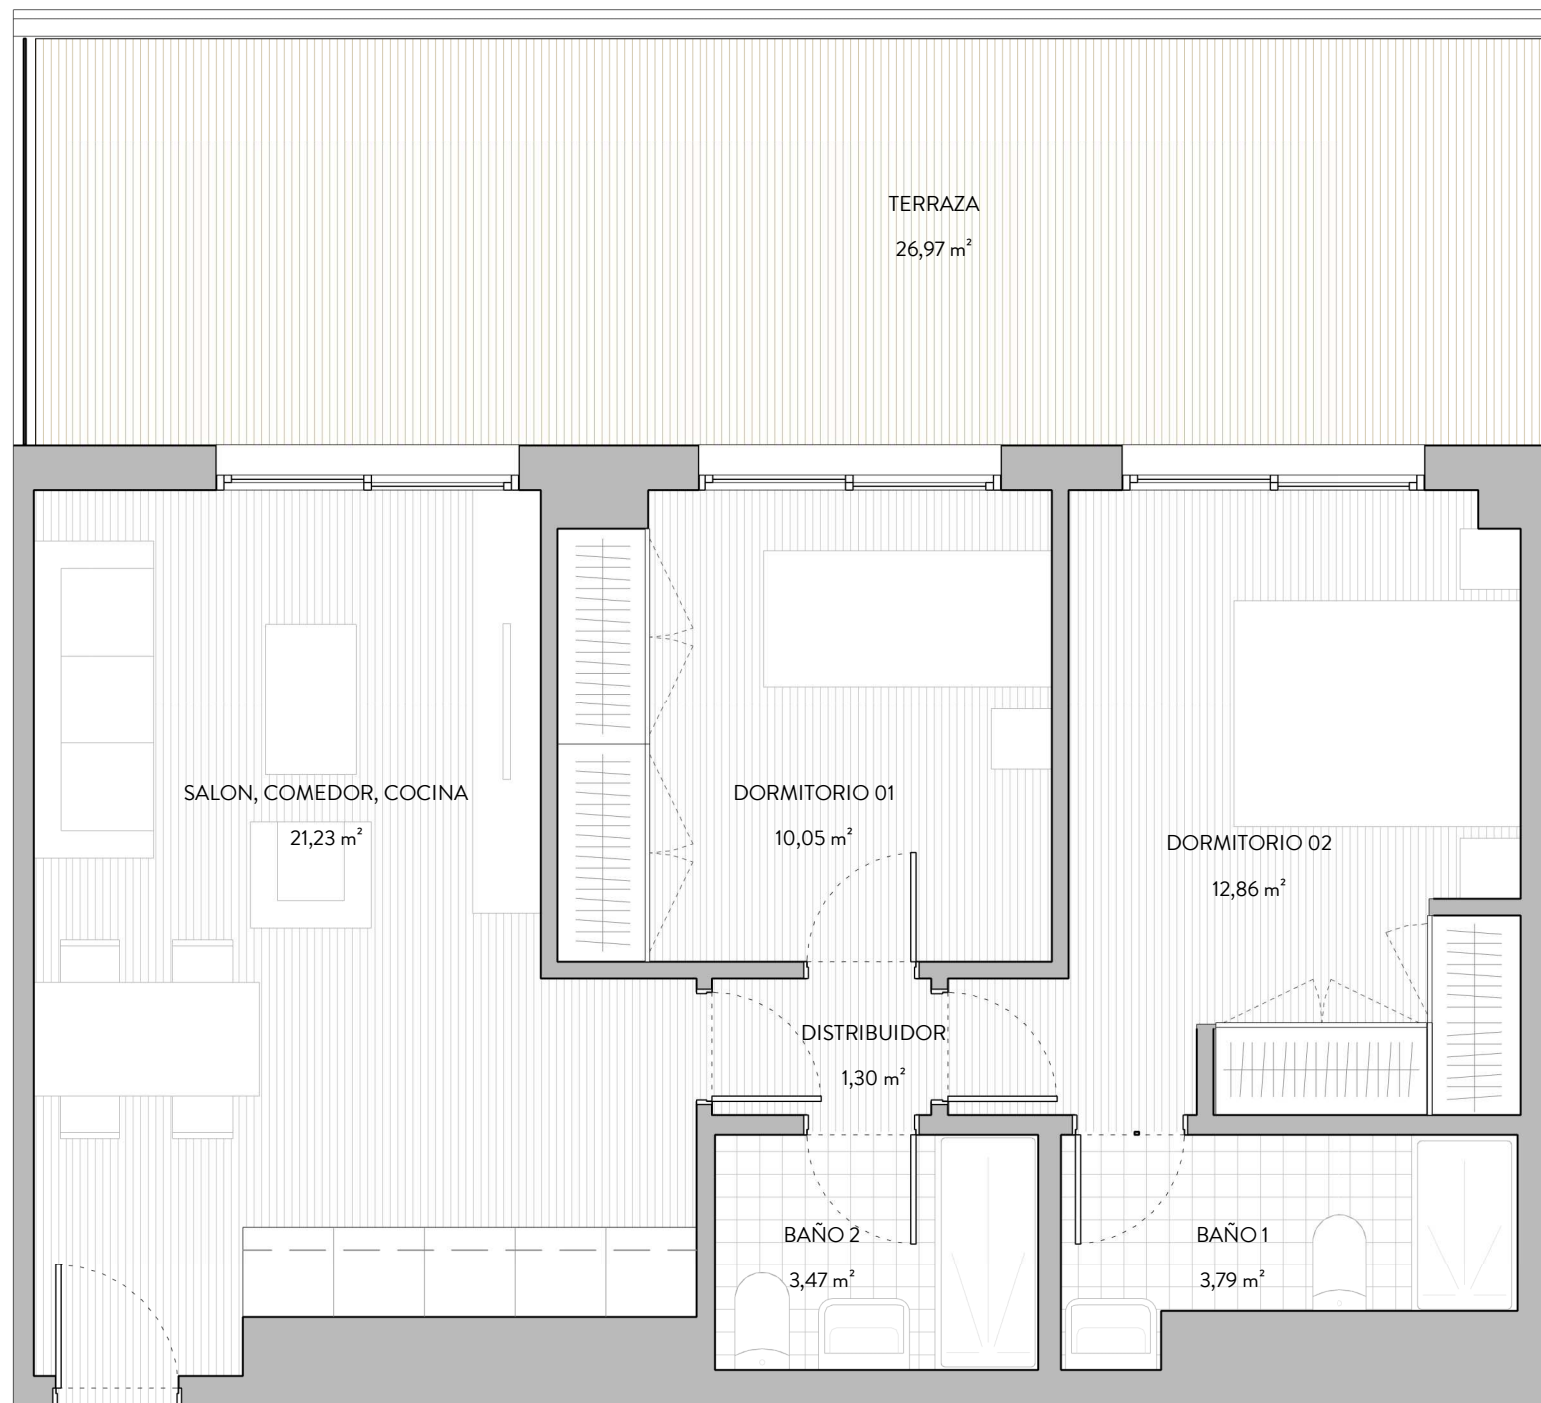

PLANTA AT

TIPO 8

SUP. ÚTIL	
SALON, COMEDOR, COCINA	21,23
DORMITORIO 01	10,05
DORMITORIO 02	12,86
DISTRIBUIDOR	1,3
BAÑO 2	3,47
BAÑO 1	3,79
TERRAZA	26,97
SUP. ÚTIL INTERIOR	79,67 m²
SUP. CONSTRUIDA	93,42 m²

