


Esta documentación gráfica es orientativa y ha sido elaborada a partir del Anteproyecto del Edificio, pudiendo estar sujeto a modificaciones de carácter técnico derivadas del desarrollo de Proyecto de Edificación y su ejecución. El amueblamiento ha sido dibujado a título ilustrativo. Las superficies expresadas son aproximadas pudiendo experimentar modificaciones por motivos técnicos o legales.

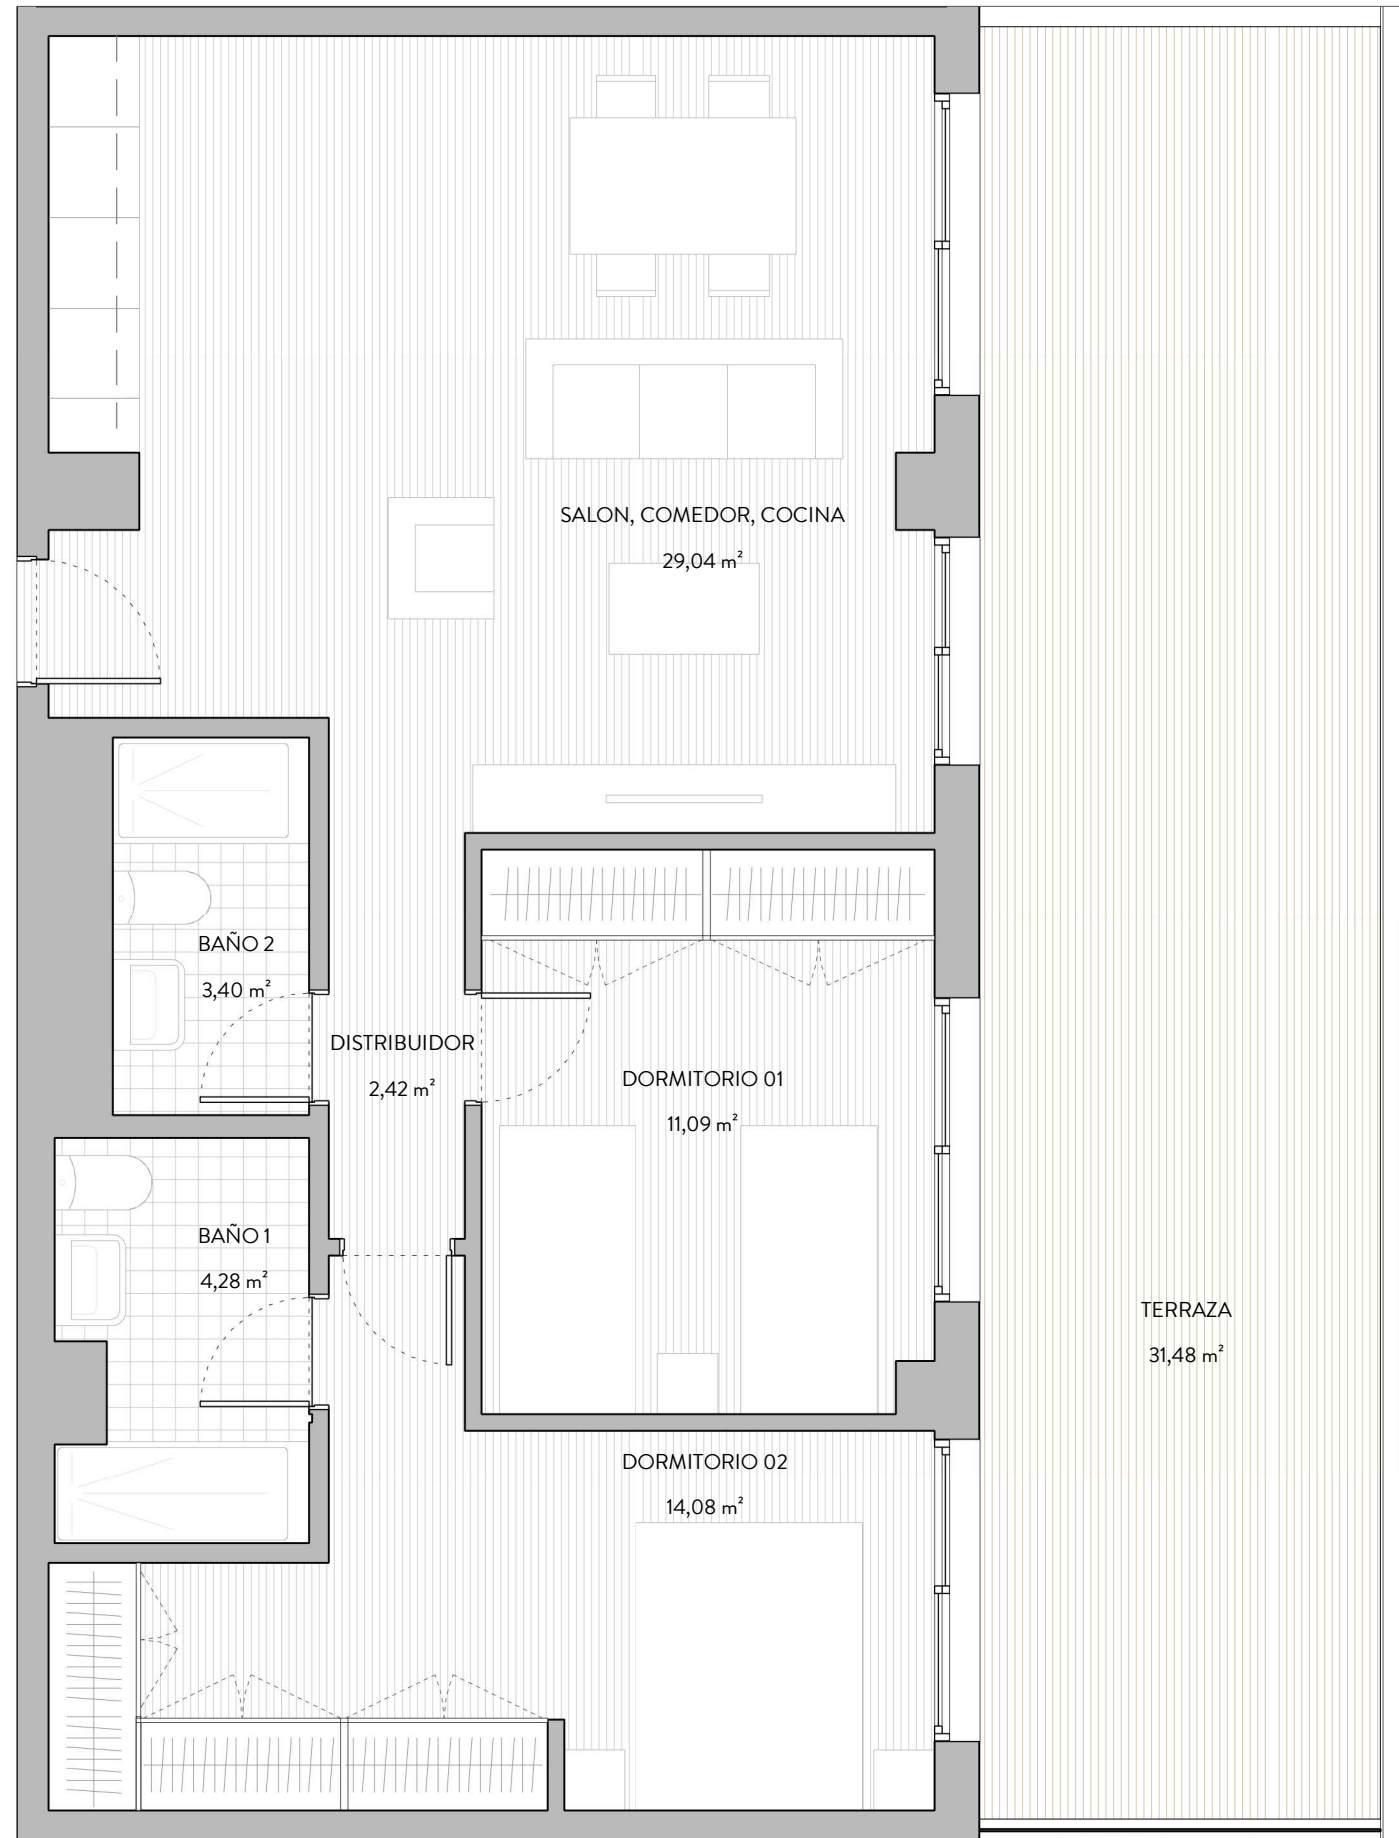

PLANTA AT

TIPO 8

SUP. ÚTIL	
SALON, COMEDOR, COCINA	29,04
DORMITORIO 01	11,09
DORMITORIO 02	14,08
DISTRIBUIDOR	2,42
BAÑO 2	3,4
BAÑO 1	4,28
TERRAZA	31,48
SUP. ÚTIL INTERIOR	95,79 m²
SUP. CONSTRUIDA	111,22 m²

