



Esta documentación gráfica es orientativa y ha sido elaborada a partir del Anteproyecto del Edificio, pudiendo estar sujeto a modificaciones de carácter técnico derivadas del desarrollo de Proyecto de Edificación y su ejecución. El amueblamiento ha sido dibujado a título ilustrativo. Las superficies expresadas son aproximadas pudiendo experimentar modificaciones por motivos técnicos o legales.

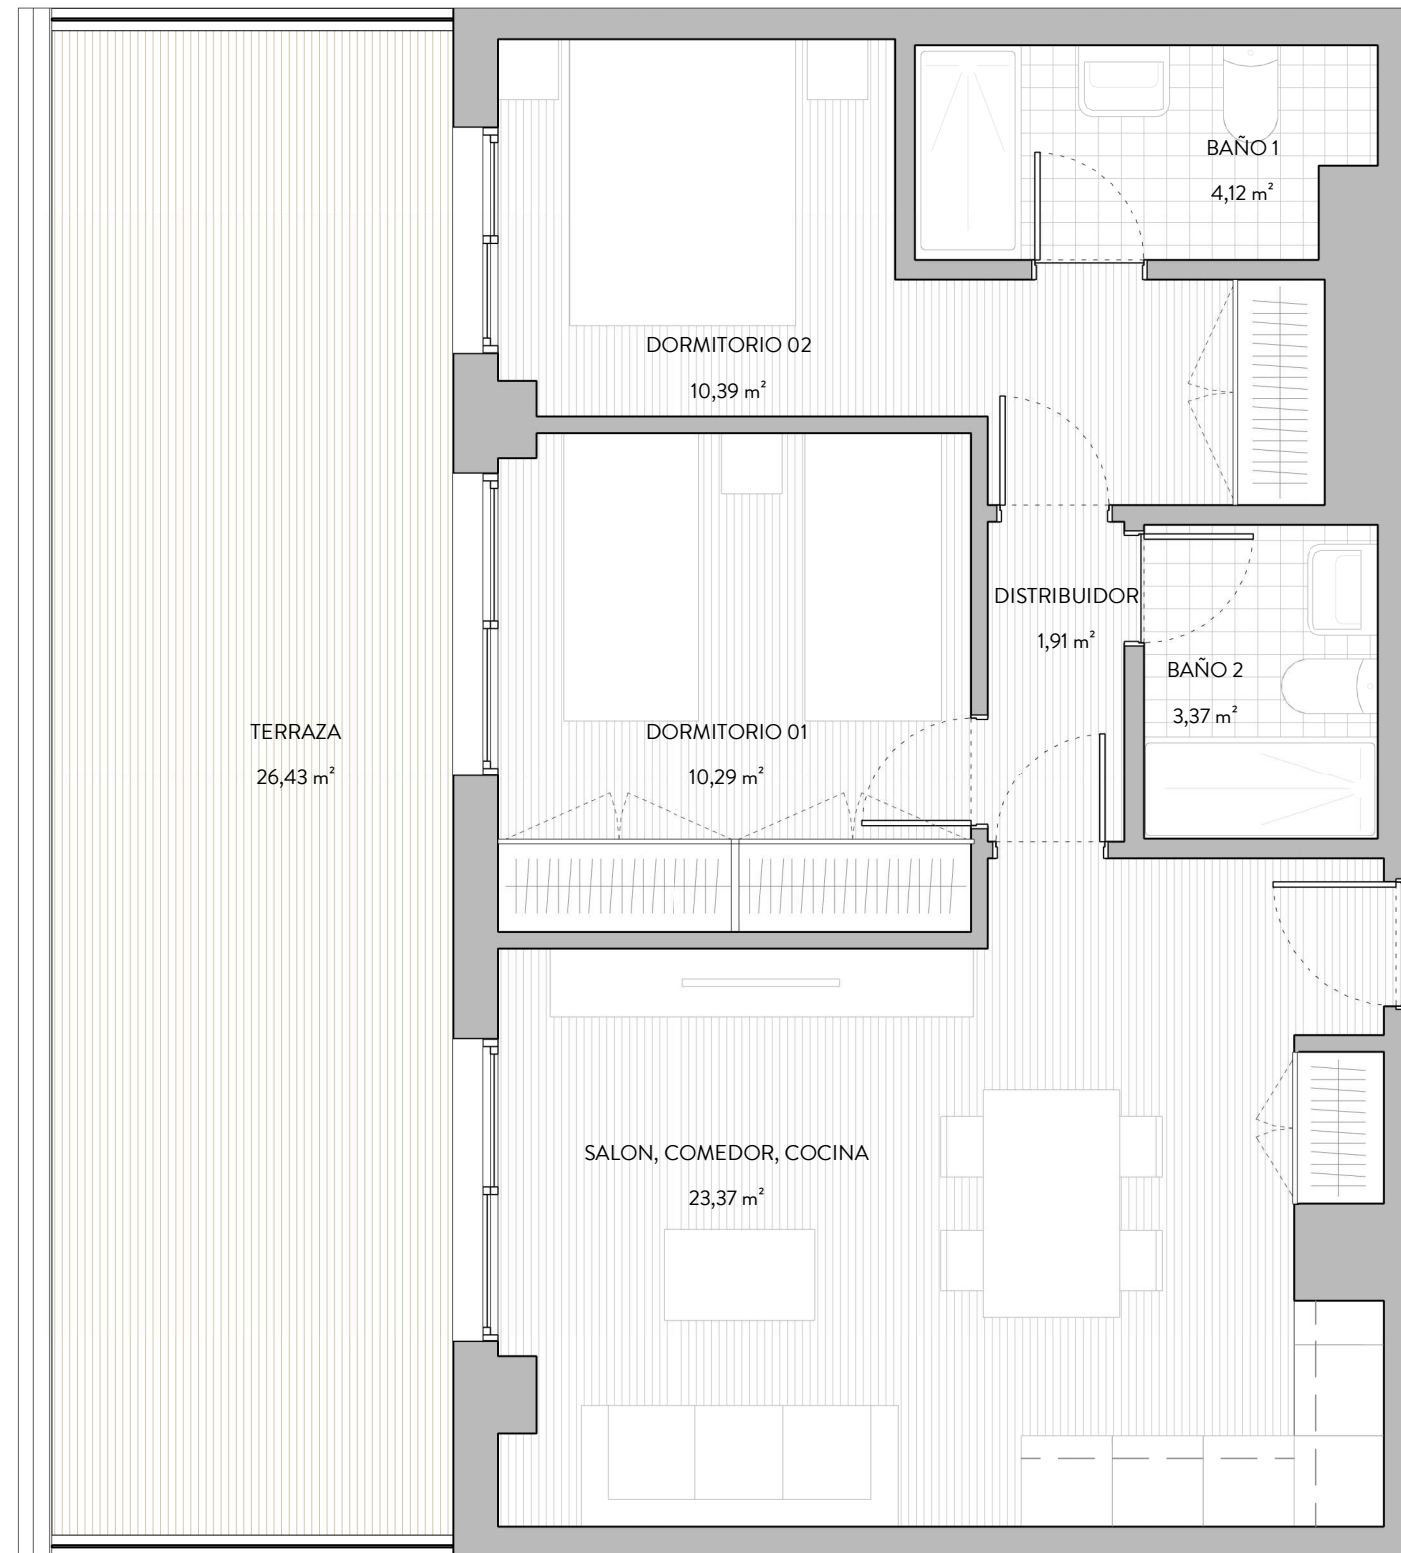

**PLANTA AT**

**TIPO 8**

<b>SUP. ÚTIL</b>	
SALON, COMEDOR, COCINA	23,37
DORMITORIO 01	10,29
DORMITORIO 02	10,39
DISTRIBUIDOR	1,91
BAÑO 2	3,37
BAÑO 1	4,12
TERRAZA	26,43
<b>SUP. ÚTIL INTERIOR</b>	<b>79,88 m<sup>2</sup></b>
<b>SUP. CONSTRUIDA</b>	<b>93,42 m<sup>2</sup></b>

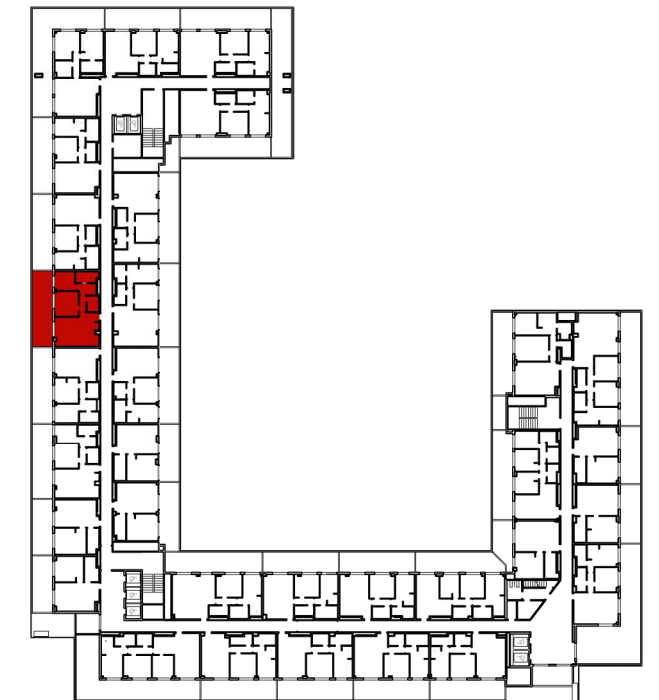

Avda. José del Hierro