


Esta documentación gráfica es orientativa y ha sido elaborada a partir del Anteproyecto del Edificio, pudiendo estar sujeto a modificaciones de carácter técnico derivadas del desarrollo de Proyecto de Edificación y su ejecución. El amueblamiento ha sido dibujado a título ilustrativo. Las superficies expresadas son aproximadas pudiendo experimentar modificaciones por motivos técnicos o legales.

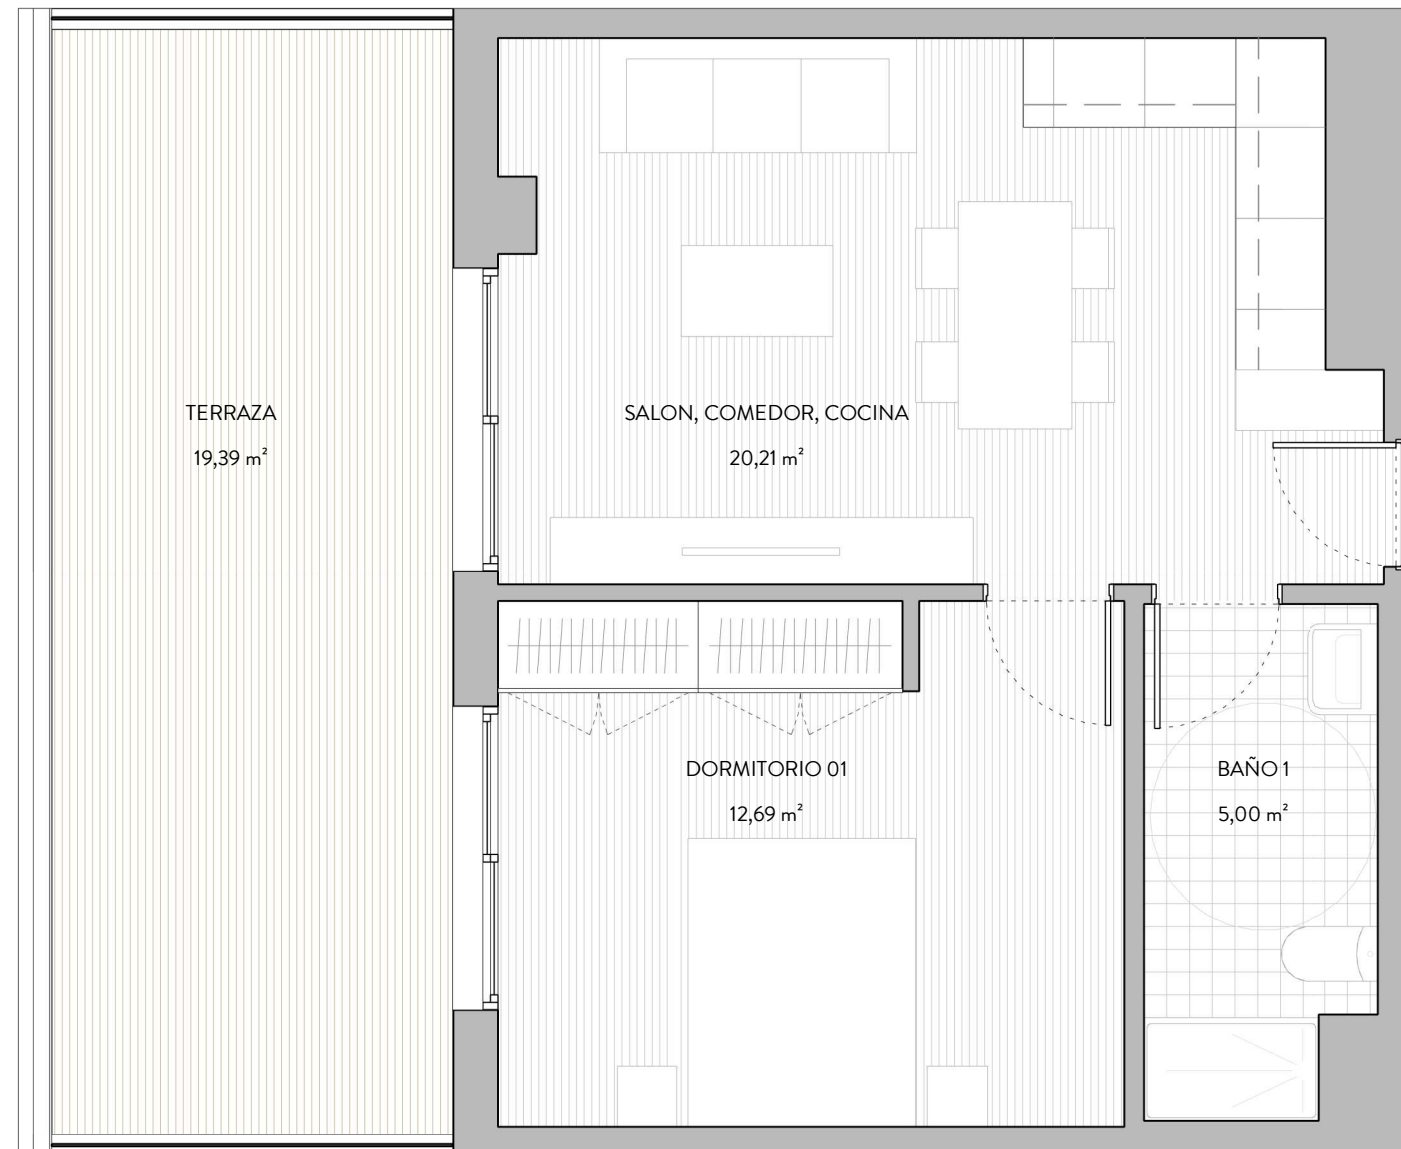


PLANTA AT

TIPO 7

SUP. ÚTIL	
SALON, COMEDOR, COCINA	20,21
DORMITORIO 01	12,69
BAÑO 1	5
TERRAZA	19,39

SUP. ÚTIL INTERIOR 57,29 m²

SUP. CONSTRUIDA 68,91 m²

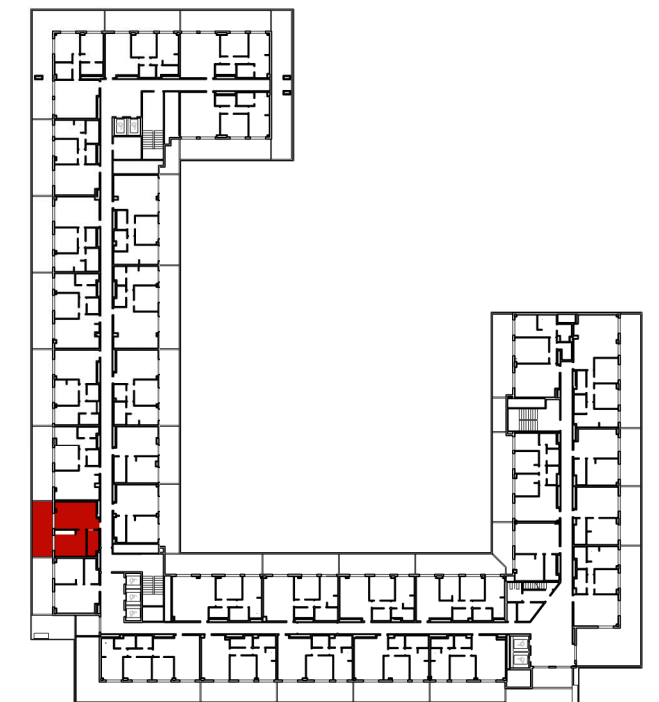

Avda. José del Hierro