


Esta documentación gráfica es orientativa y ha sido elaborada a partir del Anteproyecto del Edificio, pudiendo estar sujeto a modificaciones de carácter técnico derivadas del desarrollo de Proyecto de Edificación y su ejecución. El amueblamiento ha sido dibujado a título ilustrativo. Las superficies expresadas son aproximadas pudiendo experimentar modificaciones por motivos técnicos o legales.

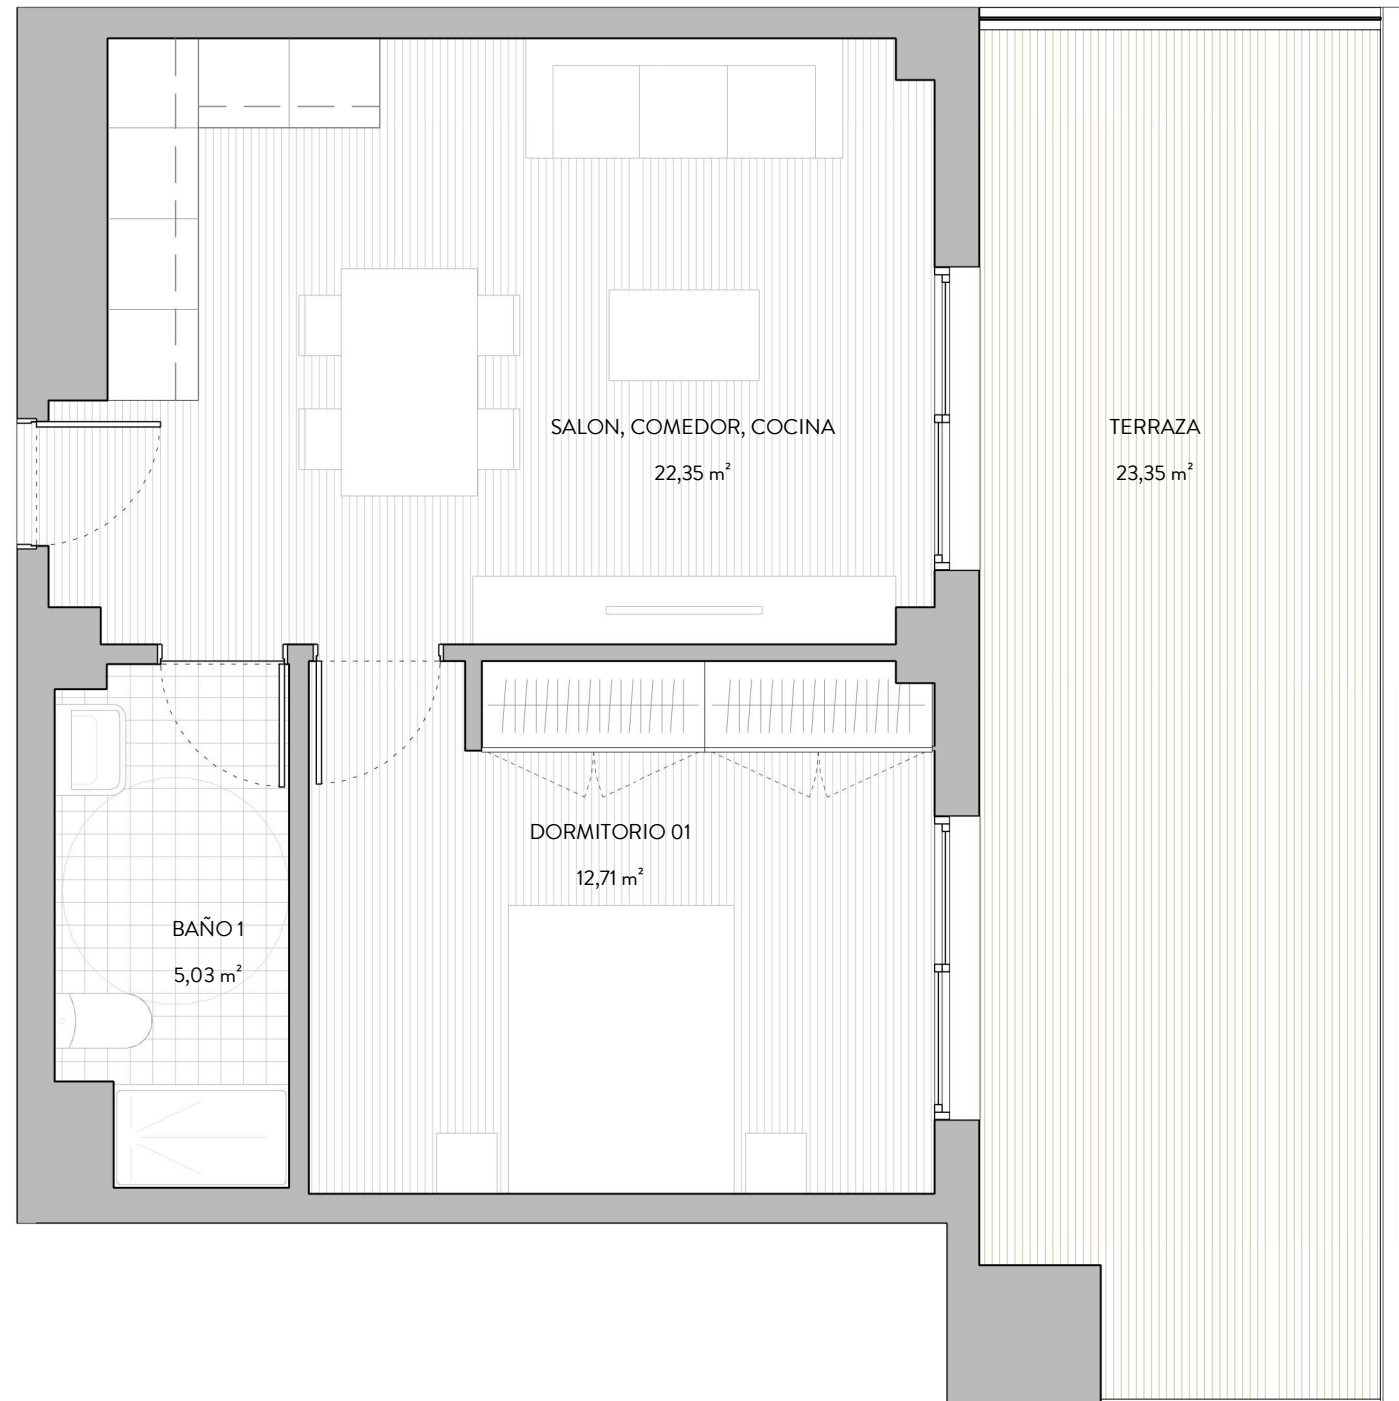


PLANTA AT

TIPO 7

SUP. ÚTIL	
SALON, COMEDOR, COCINA	22,35
DORMITORIO 01	12,71
BAÑO 1	5,03
TERRAZA	23,35

SUP. ÚTIL INTERIOR **63,44 m²**

SUP. CONSTRUIDA **76,17 m²**

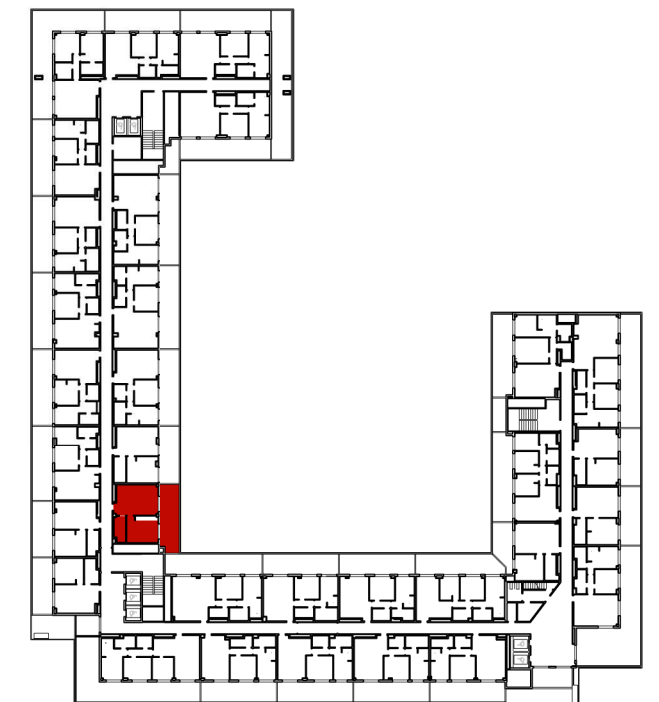

Avda. José del Hierro