



Esta documentación gráfica es orientativa y ha sido elaborada a partir del Anteproyecto del Edificio, pudiendo estar sujeto a modificaciones de carácter técnico derivadas del desarrollo de Proyecto de Edificación y su ejecución. El amueblamiento ha sido dibujado a título ilustrativo. Las superficies expresadas son aproximadas pudiendo experimentar modificaciones por motivos técnicos o legales.

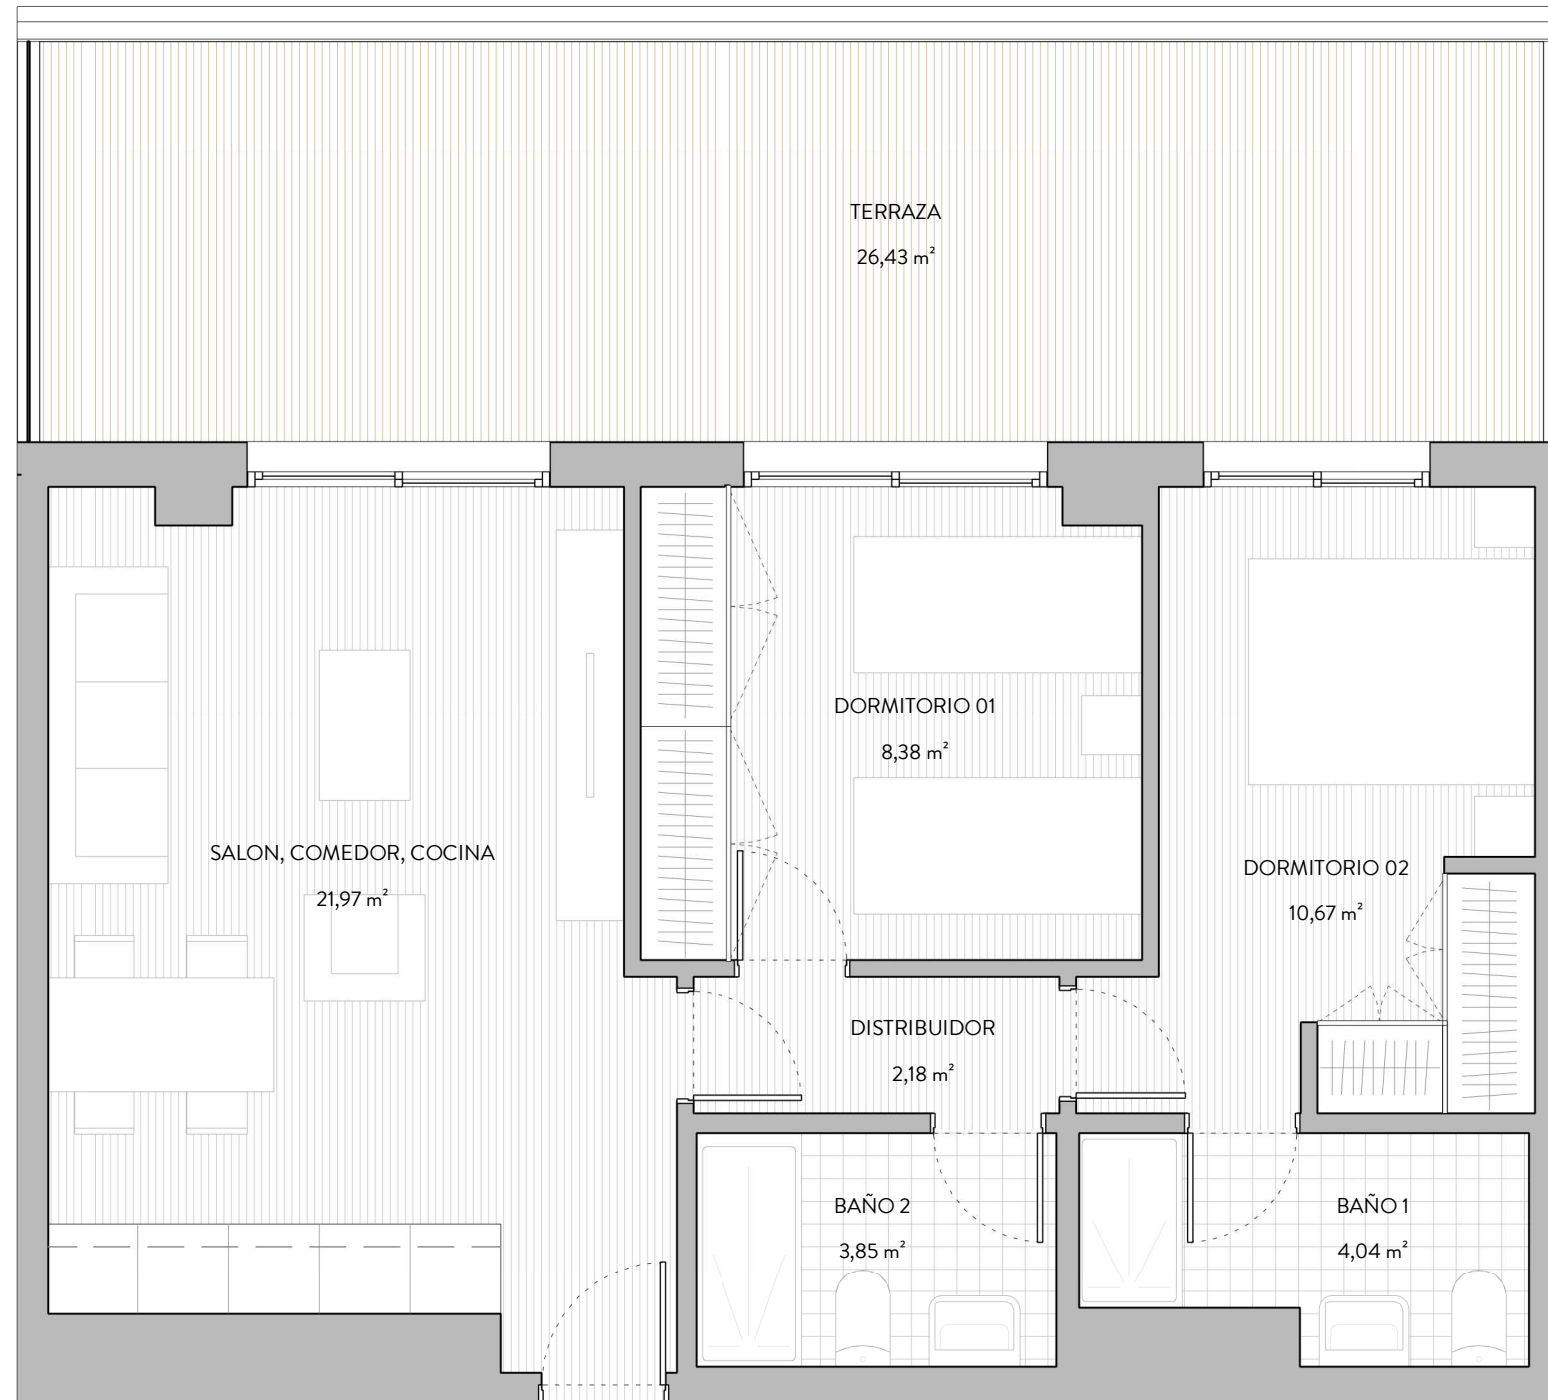

PLANTA AT

TIPO 8

SUP. ÚTIL	
SALON, COMEDOR, COCINA	21,97
DORMITORIO 01	8,38
DORMITORIO 02	10,67
DISTRIBUIDOR	2,18
BAÑO 2	3,85
BAÑO 1	4,04
TERRAZA	26,43
SUP. ÚTIL INTERIOR	77,52 m²
SUP. CONSTRUIDA	93,43 m²

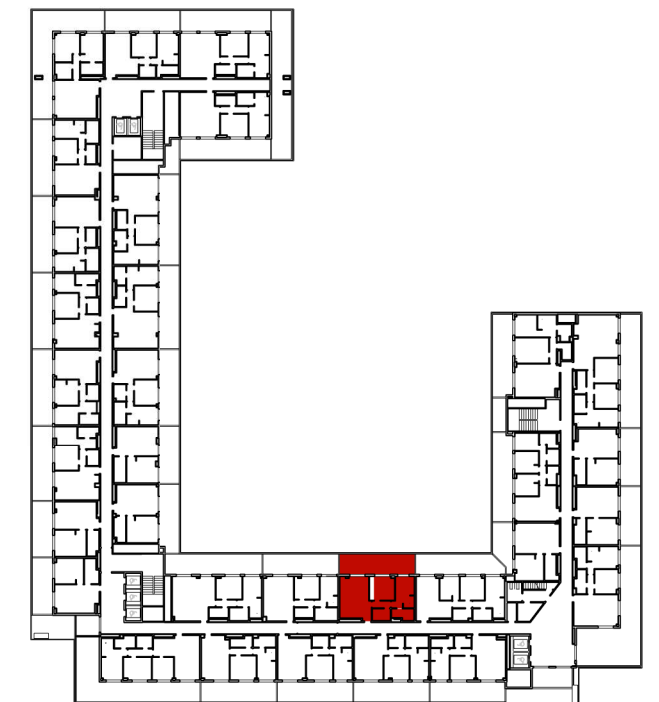

Avda. José del Hierro