


Esta documentación gráfica es orientativa y ha sido elaborada a partir del Anteproyecto del Edificio, pudiendo estar sujeto a modificaciones de carácter técnico derivadas del desarrollo de Proyecto de Edificación y su ejecución. El amueblamiento ha sido dibujado a título ilustrativo. Las superficies expresadas son aproximadas pudiendo experimentar modificaciones por motivos técnicos o legales.

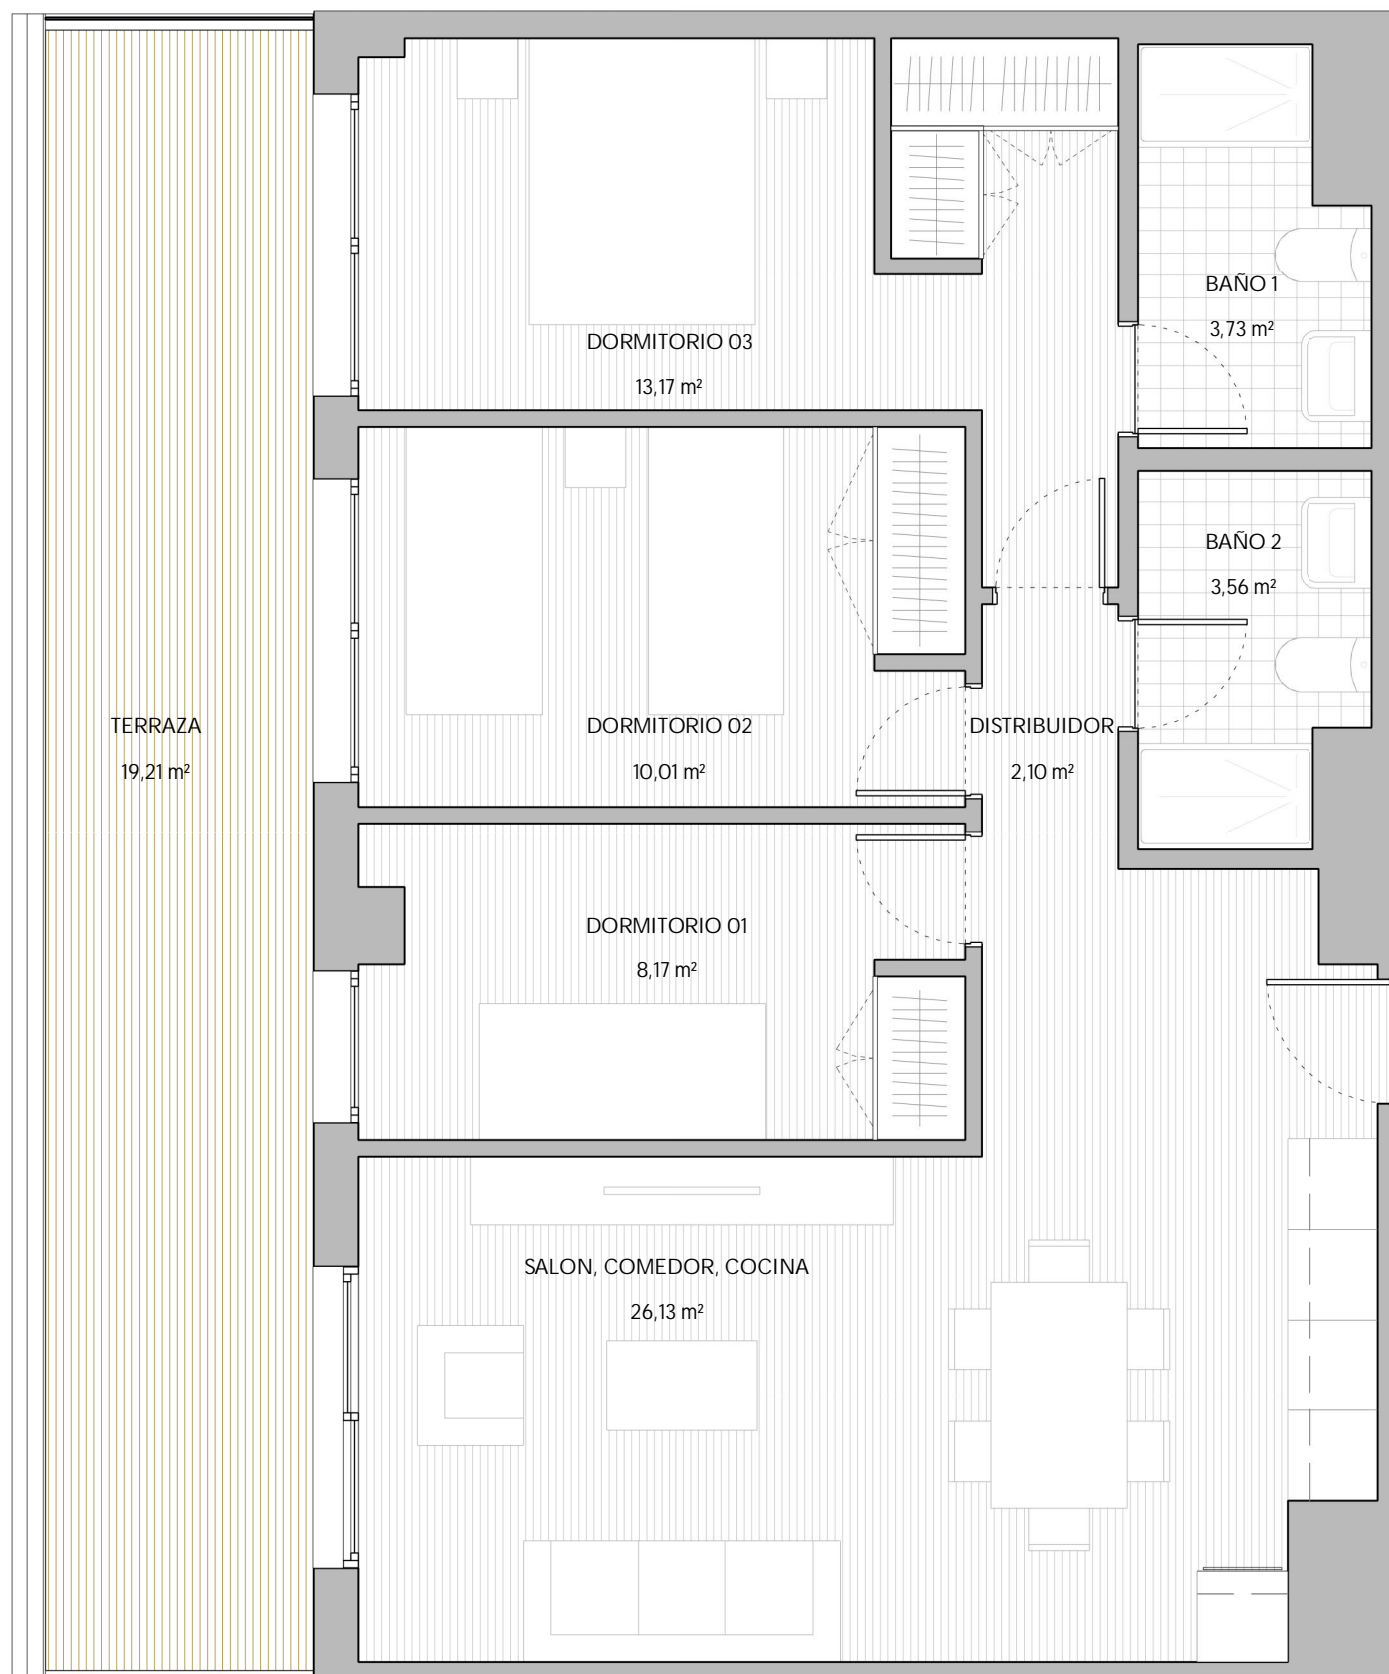

PLANTA 02

TIPO 3

SUP. ÚTIL	
SALON, COMEDOR, COCINA	26,13
DORMITORIO 01	8,17
DORMITORIO 02	10,01
DORMITORIO 03	13,17
DISTRIBUIDOR	2,1
BAÑO 2	3,56
BAÑO 1	3,73
TERRAZA	19,21
SUP. ÚTIL INTERIOR	86,08 m²
SUP. CONSTRUIDA	101,75 m²

