


Esta documentación gráfica es orientativa y ha sido elaborada a partir del Anteproyecto del Edificio, pudiendo estar sujeto a modificaciones de carácter técnico derivadas del desarrollo de Proyecto de Edificación y su ejecución. El amueblamiento ha sido dibujado a título ilustrativo. Las superficies expresadas son aproximadas pudiendo experimentar modificaciones por motivos técnicos o legales.

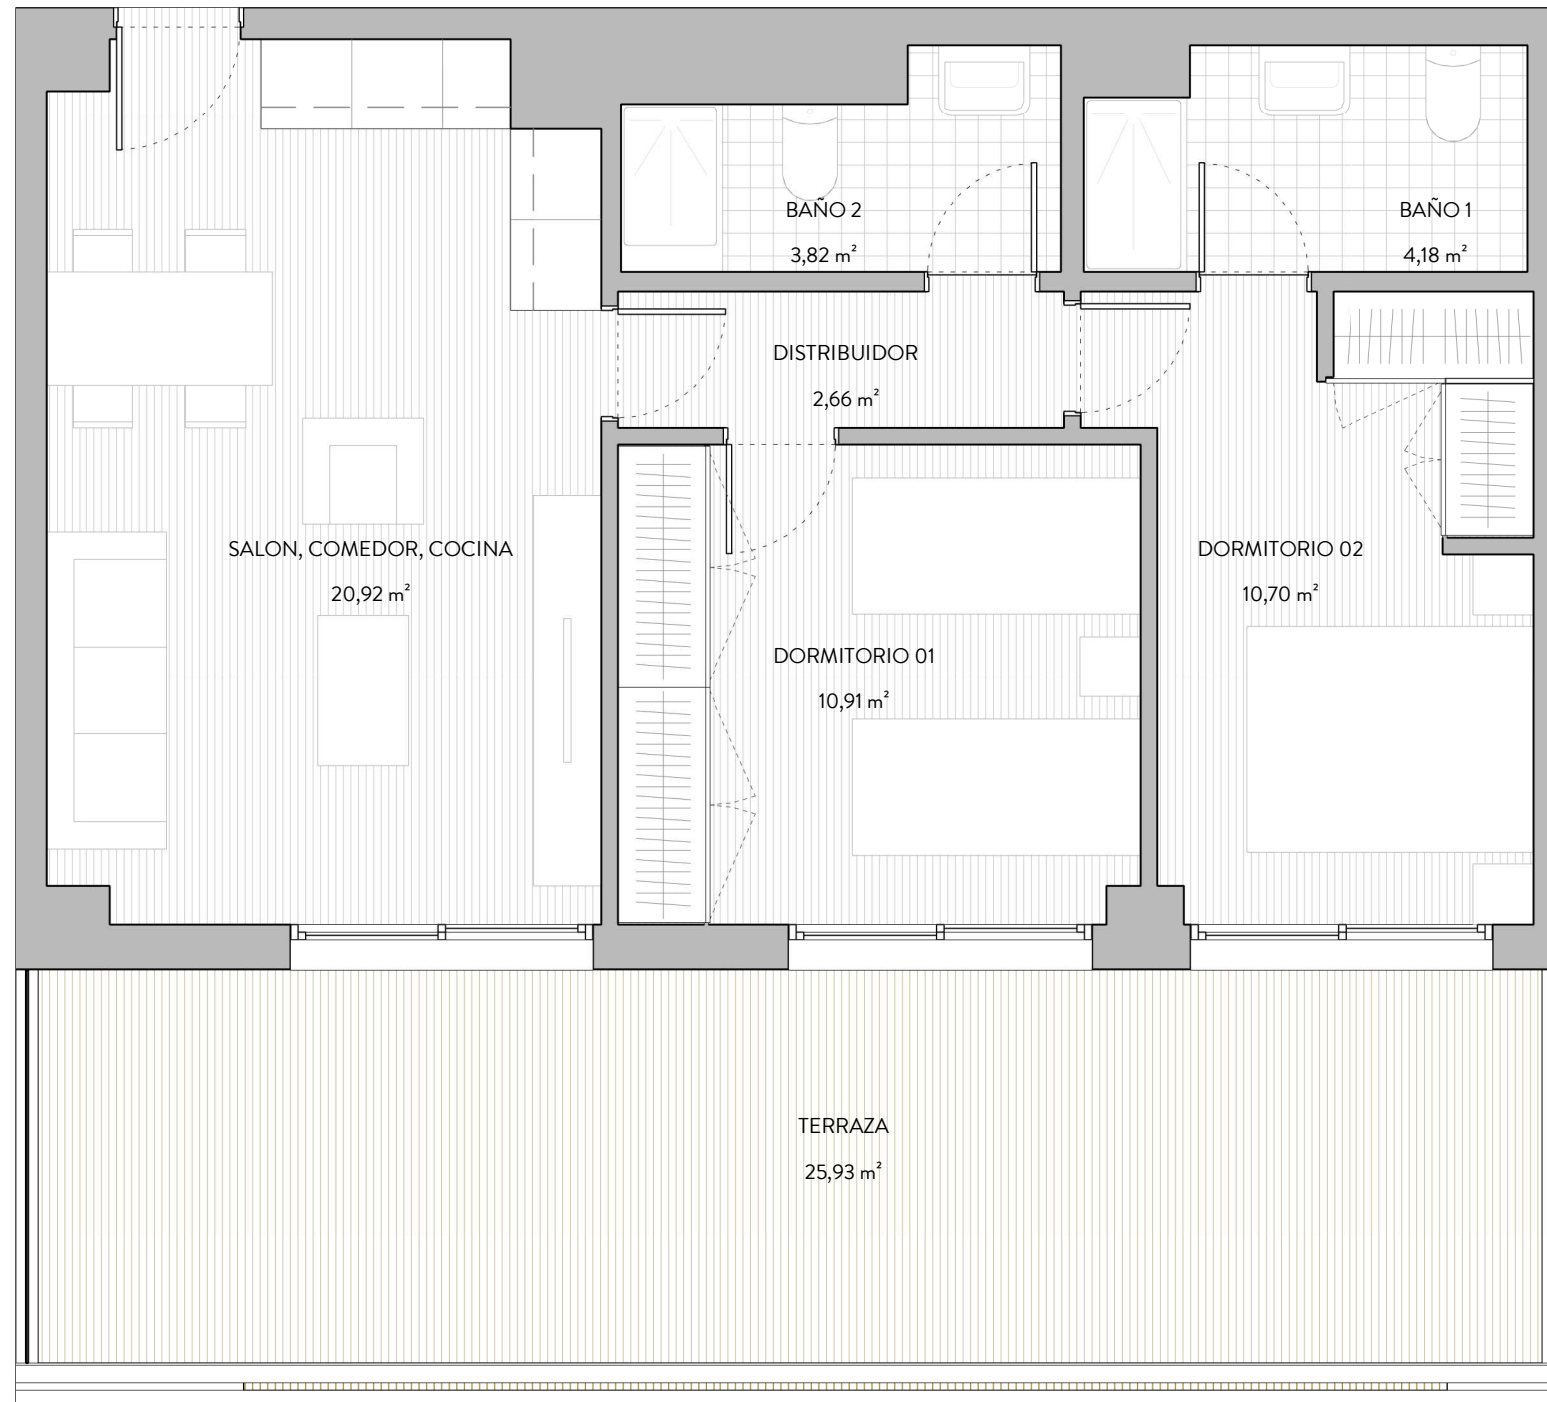

PLANTA AT

TIPO 8

SUP. ÚTIL	
SALON, COMEDOR, COCINA	20,92
DORMITORIO 01	10,91
DORMITORIO 02	10,7
DISTRIBUIDOR	2,66
BAÑO 2	3,82
BAÑO 1	4,18
TERRAZA	25,93
SUP. ÚTIL INTERIOR	79,12 m²
SUP. CONSTRUIDA	93,43 m²

