



Esta documentación gráfica es orientativa y ha sido elaborada a partir del Anteproyecto del Edificio, pudiendo estar sujeto a modificaciones de carácter técnico derivadas del desarrollo de Proyecto de Edificación y su ejecución. El amueblamiento ha sido dibujado a título ilustrativo. Las superficies expresadas son aproximadas pudiendo experimentar modificaciones por motivos técnicos o legales.

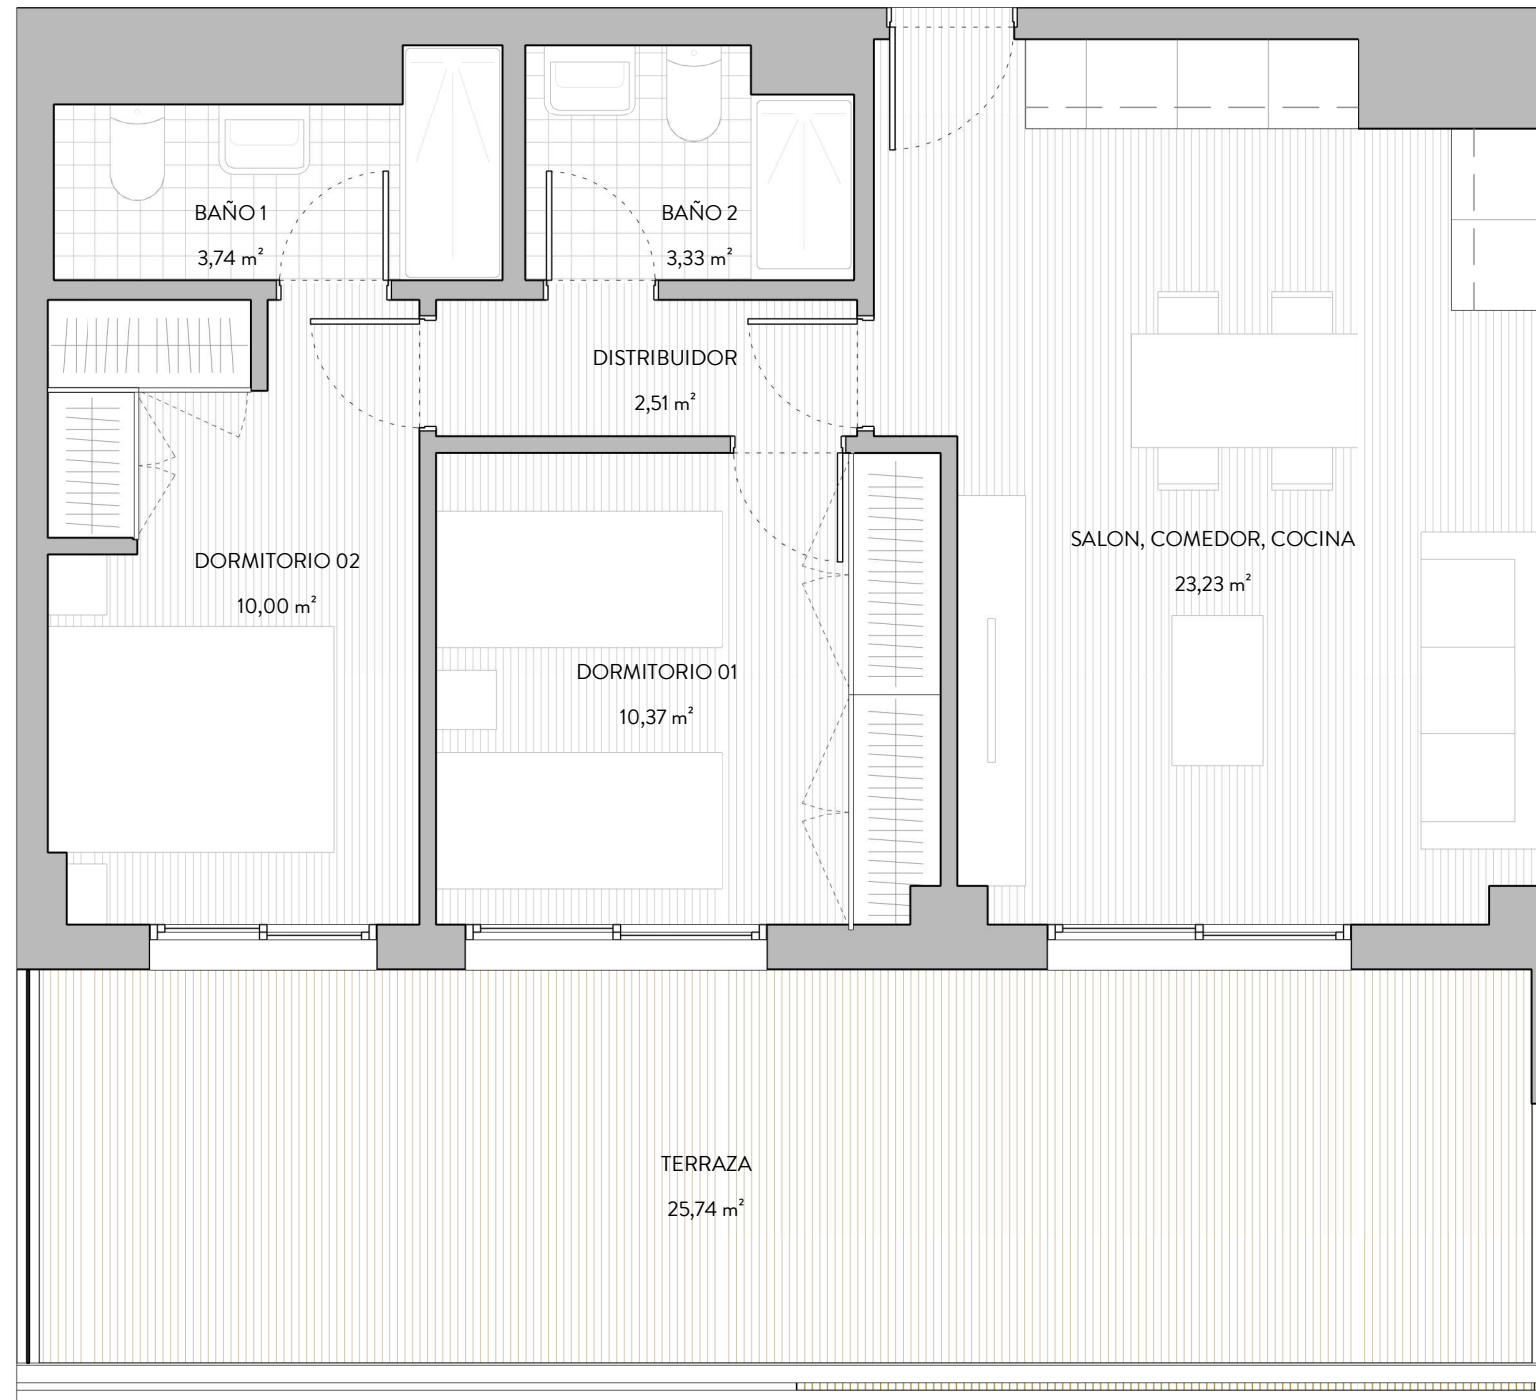

PLANTA AT

TIPO 8

SUP. ÚTIL	
SALON, COMEDOR, COCINA	23,23
DORMITORIO 01	10,37
DORMITORIO 02	10
DISTRIBUIDOR	2,51
BAÑO 2	3,33
BAÑO 1	3,74
TERRAZA	25,74
SUP. ÚTIL INTERIOR	78,92 m²
SUP. CONSTRUIDA	93,43 m²

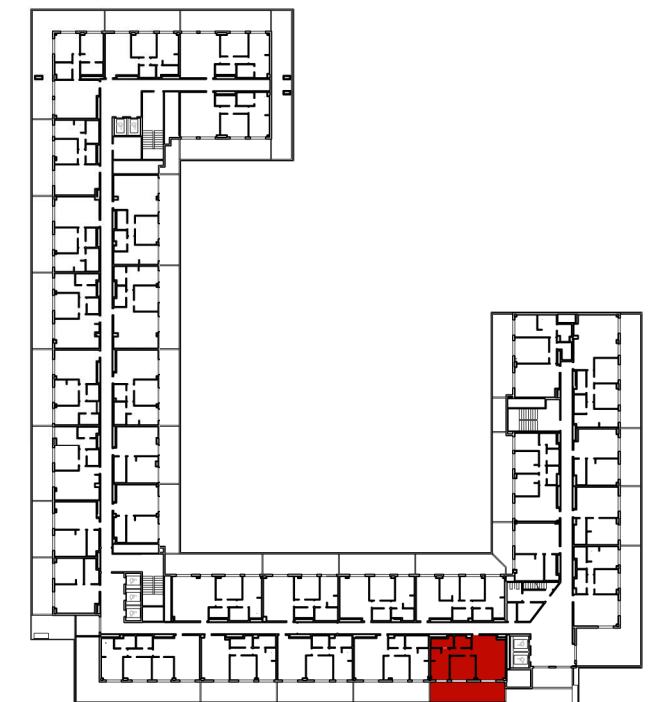

Avda. José del Hierro