


Esta documentación gráfica es orientativa y ha sido elaborada a partir del Anteproyecto del Edificio, pudiendo estar sujeta a modificaciones de carácter técnico derivadas del desarrollo de Proyecto de Edificación y su ejecución. El amueblamiento ha sido dibujado a título ilustrativo. Las superficies expresadas son aproximadas pudiendo experimentar modificaciones por motivos técnicos o legales. VERSION: 09/28/20

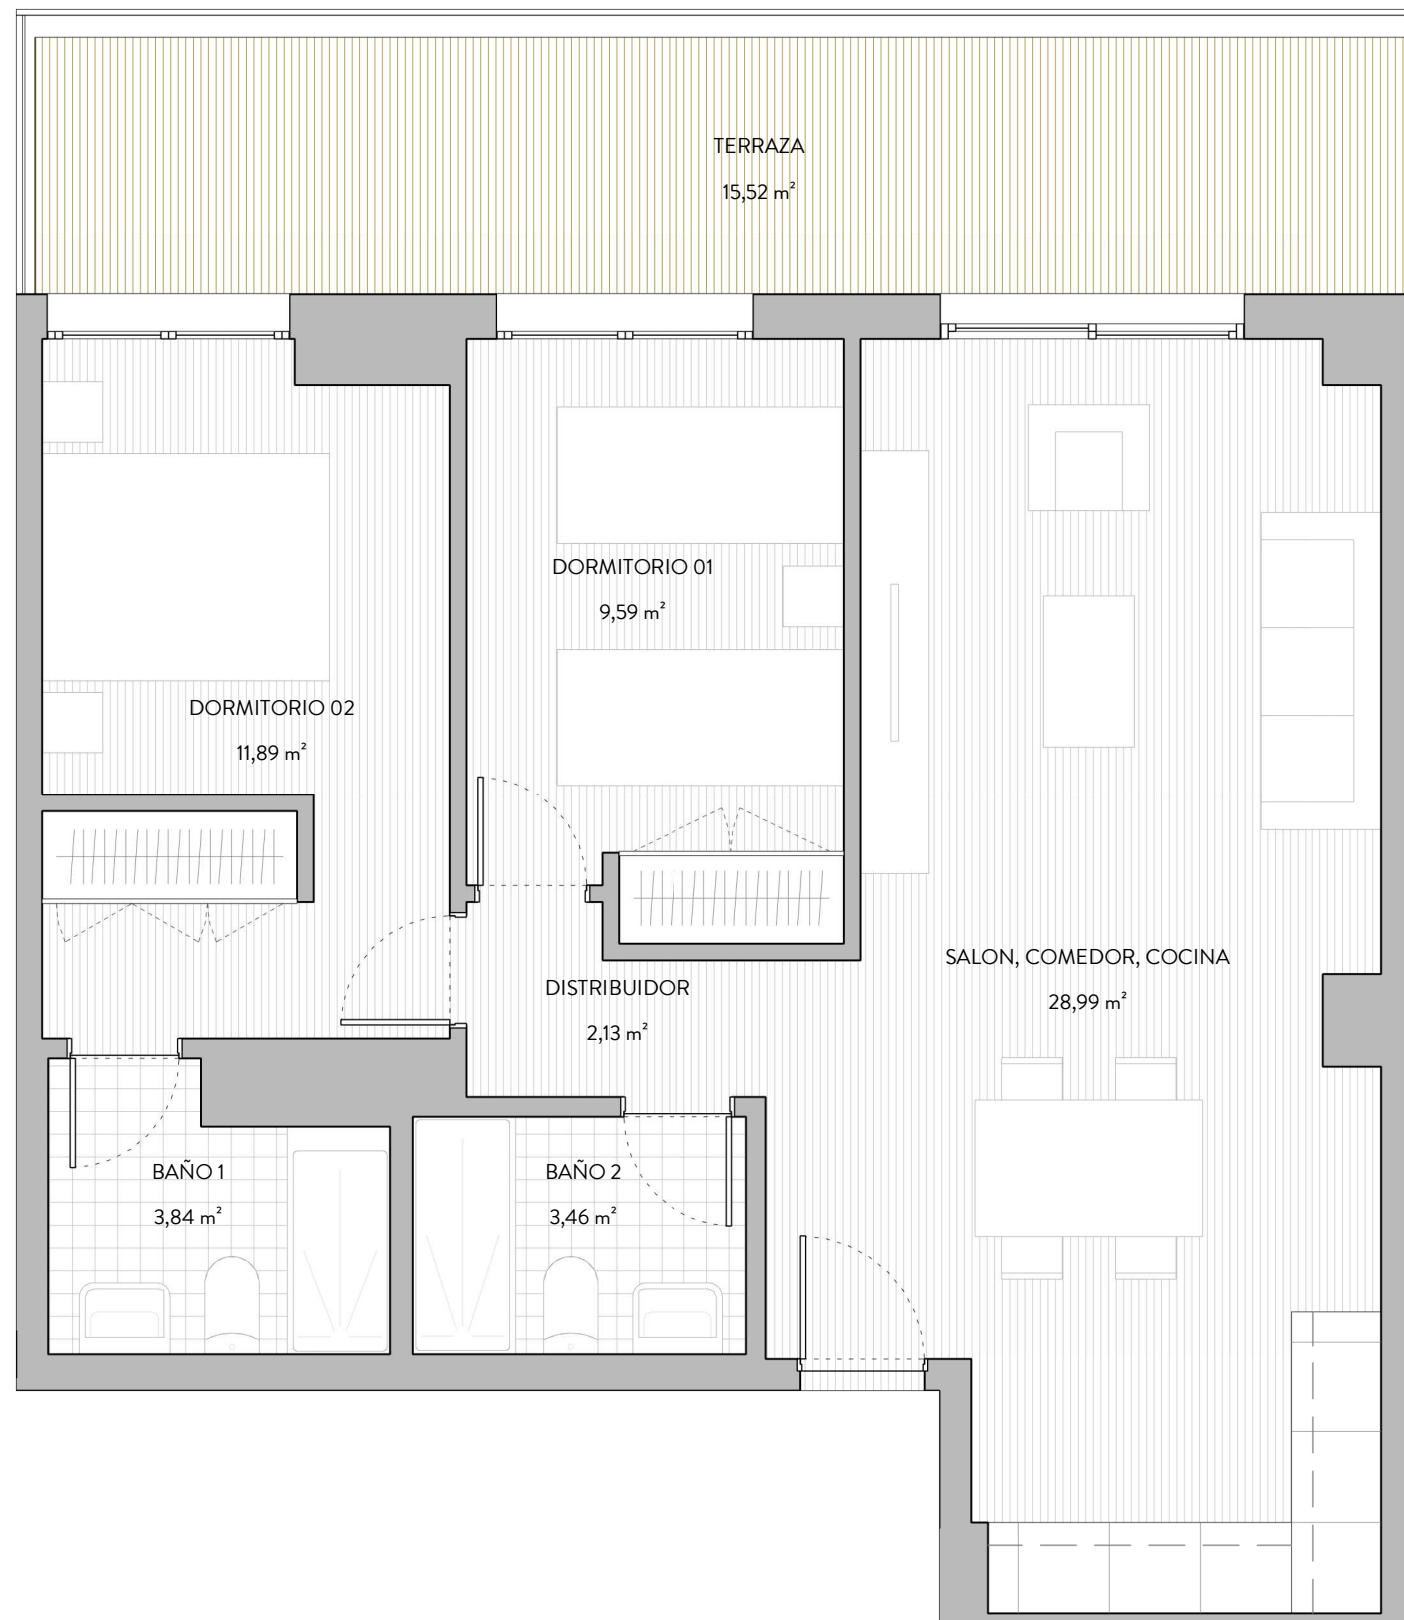

PLANTA 01

TIPO 2

SUP. ÚTIL

SALON, COMEDOR, COCINA	28,99
DORMITORIO 01	9,59
DORMITORIO 02	11,89
DISTRIBUIDOR	2,13
BAÑO 2	3,46
BAÑO 1	3,84
TERRAZA	15,52

SUP. ÚTIL INTERIOR 75,42 m²

SUP. CONSTRUIDA 91,99 m²

