

vivienda 3D dúplex_Portal 2_Puerta A planta segunda

SUPERFICIES ÚTILES

Superficie ÚTIL vivienda	55.8 m2
Superficie ÚTIL terraza	39.8 m2

SUPERFICIES CONSTRUIDAS

Superficie CONSTRUIDA vivienda	65.7 m2
Superficie CONSTRUIDA terraza	45.0 m2

vivienda dúplex 3D_Portal 2_Puerta A planta bajocubierta

SUPERFICIES ÚTILES

Superficie ÚTIL vivienda	36.6 m2
Superficie ÚTIL terraza	-- m2


SUPERFICIES CONSTRUIDAS


Superficie CONSTRUIDA vivienda	61.5 m2
Superficie CONSTRUIDA terraza	-- m2

TOTALES DUPLEX

Superficie TOTAL ÚTIL	92.4 m2
Superficie TOTAL UTIL TEND/TERRAZA.	39.8 m2
Superficie TOTAL CONST.	127.2 m2
Superficie TOTAL CONST. TEND/TERRAZA.	45.0 m2

Advertencia legal: El presente documento (plano) no es definitivo. Se ha elaborado conforme al anteproyecto del edificio, por lo que puede sufrir modificaciones como consecuencia de la tramitación de la licencia de obras, o por cualquier tipo de exigencias técnicas o legales, o como consecuencia del desarrollo de la obra. Todo el mobiliario, en especial el de cocina y baños, están dibujados como ejemplos de distribución. Solo se entregará el mobiliario o electrodomésticos que se especifiquen en la memoria comercial definitiva. Es un plano meramente informativo sin contenido contractual.

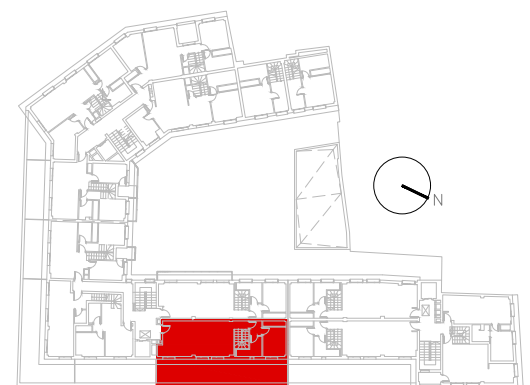

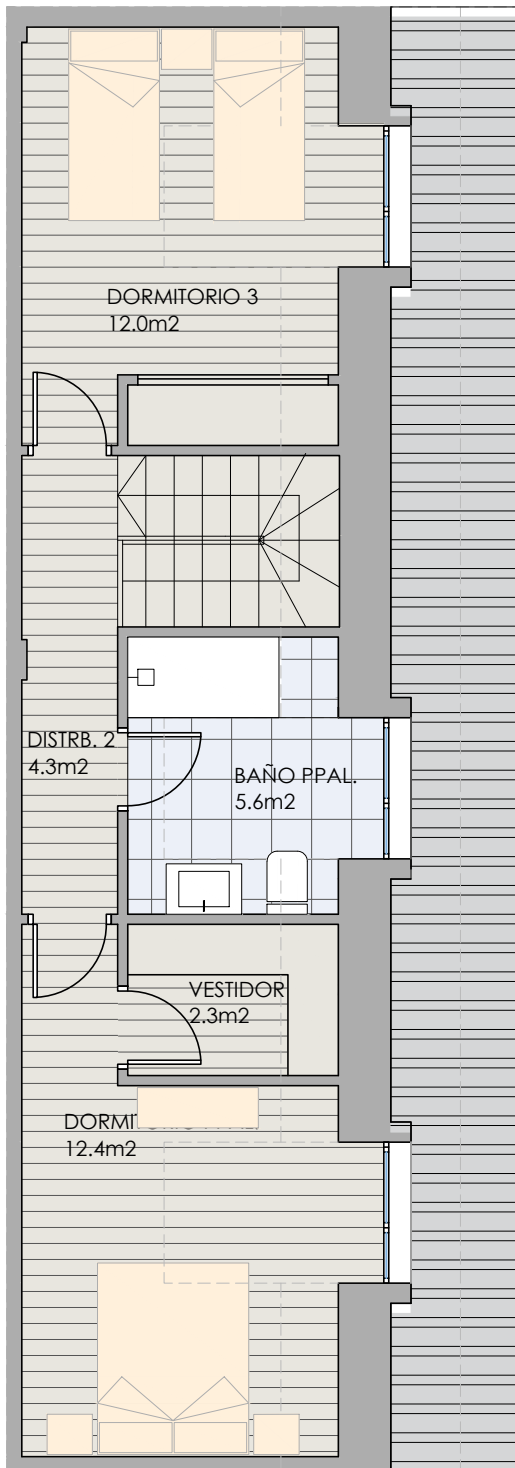

vivienda 3D dúplex_Portal 2_Puerta A planta segunda

SUPERFICIES ÚTILES

Superficie ÚTIL vivienda	55.8 m2
Superficie ÚTIL terraza	39.8 m2

SUPERFICIES CONSTRUIDAS

Superficie CONSTRUIDA vivienda	65.7 m2
Superficie CONSTRUIDA terraza	45.0 m2

vivienda dúplex 3D_Portal 2_Puerta A planta bajocubierta

SUPERFICIES ÚTILES

Superficie ÚTIL vivienda	36.6 m2
Superficie ÚTIL terraza	-- m2

SUPERFICIES CONSTRUIDAS

Superficie CONSTRUIDA vivienda	61.5 m2
Superficie CONSTRUIDA terraza	-- m2

TOTALES DUPLEX

Superficie TOTAL ÚTIL	92.4 m2
Superficie TOTAL UTIL TEND/TERRAZA.	39.8 m2
Superficie TOTAL CONST.	127.2 m2
Superficie TOTAL CONST. TEND/TERRAZA.	45.0 m2

Advertencia legal: El presente documento (plano) no es definitivo. Se ha elaborado conforme al anteproyecto del edificio, por lo que puede sufrir modificaciones como consecuencia de la tramitación de la licencia de obras, o por cualquier tipo de exigencias técnicas o legales, o como consecuencia del desarrollo de la obra. Todo el mobiliario, en especial el de cocina y baños, están dibujados como ejemplos de distribución. Solo se entregará el mobiliario o electrodomésticos que se especifiquen en la memoria comercial definitiva. Es un plano meramente informativo sin contenido contractual.

