




ALCALÁ DE HENARES
50 viviendas y piscina




Vivienda portal 1, 1º C

SUPERFICIES VIVIENDA

Vestíbulo	4,0 m ²
Cocina	6,4 m ²
Salón comedor	20,5 m ²
Distribuidor	1,7 m ²
Baño 1	3,1 m ²
Baño 2	3,1 m ²
Dormitorio 1	12,8 m ²
Dormitorio 2	8,8 m ²
SUP. ÚTIL VIVIENDA	60,4 m ²
Terraza	49,5 m ²
Tendedero	2,2 m ²
SUP. CONSTRUIDA VIVIENDA	79,75 m ²

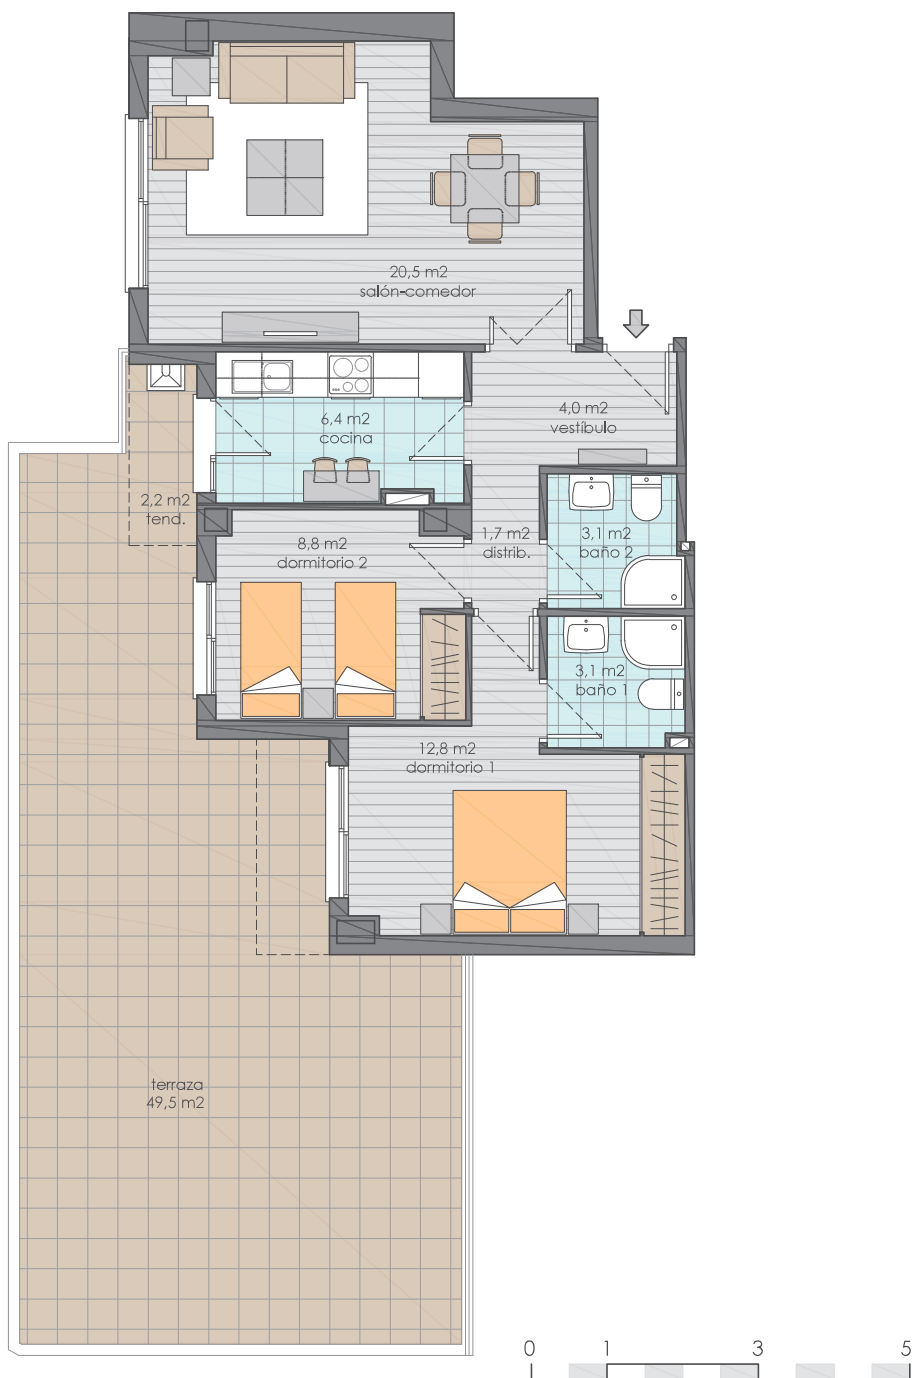

escala : 1 es 100 (en A4)

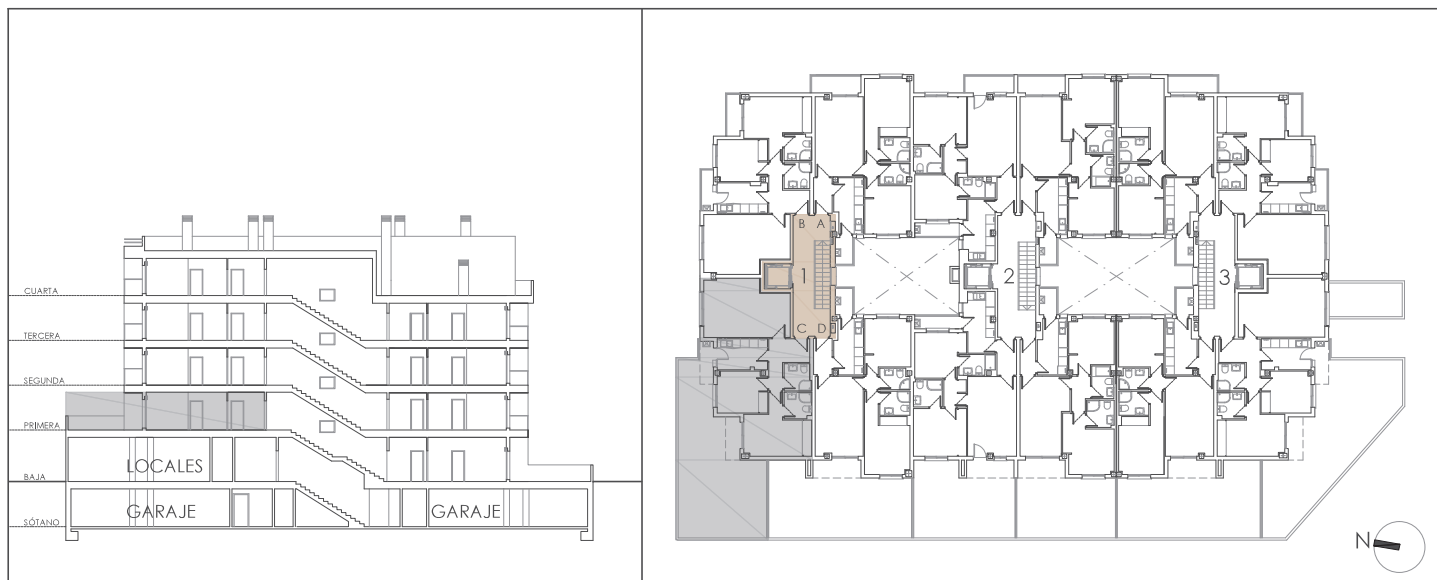

Advertencia legal: El presente documento (plano) no es definitivo. Se ha elaborado conforme al anteproyecto del edificio, por lo que puede sufrir modificaciones como consecuencia de la tramitación de la licencia de obras, o por cualquier tipo de exigencias técnicas o legales, o como consecuencia del desarrollo de la obra. Todo el mobiliario, en especial el de cocina y baños, están dibujados como ejemplos de distribución. Sólo se entregará el mobiliario o electrodomésticos que se especifiquen en la memoria comercial definitiva. Es un plano meramente informativo sin contenido contractual.