




LARES DE GRIÑÓN
Construyendo historias, creando hogares



PromoRed

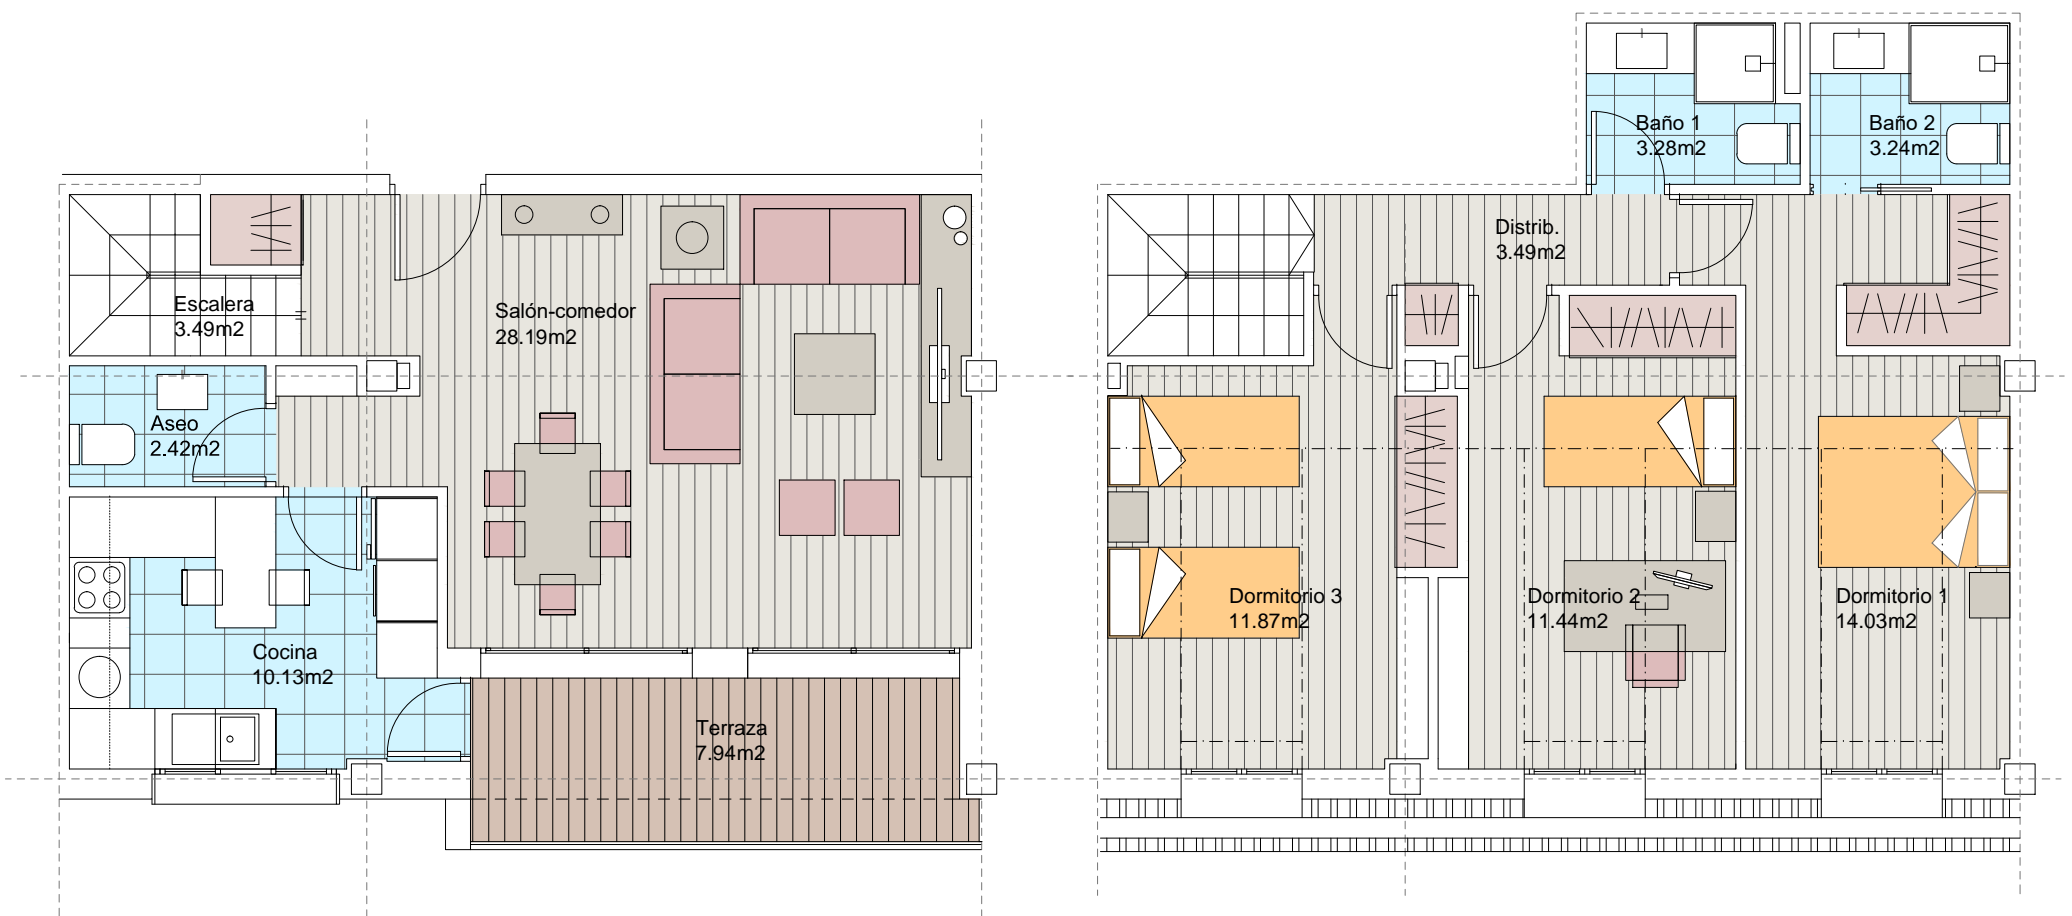

Nº34

Bloque 1. Planta Dúplex. Nº 34


SUPERFICIES ÚTILES

DÚPLEX BAJA	
Superficie ÚTIL vivienda	44.23 m ²
Superficie ÚTIL terraza	7.94 m ²
DÚPLEX ALTA	
Superficie ÚTIL vivienda	47.35 m ²
Superficie ÚTIL total (viv+terrazza)	99.52 m ²

SUPERFICIES CONSTRUIDAS

DÚPLEX BAJA	
Superficie CONSTRUIDA vivienda	49.73 m ²
Superficie CONSTRUIDA terraza	8.74 m ²
DÚPLEX ALTA	
Superficie CONSTRUIDA vivienda	53.32 m ²
Superficie CONSTRUIDA total (viv+terrazza)	111.79 m ²

Advertencia legal: El presente documento (plano) no es definitivo. Se ha elaborado conforme al anteproyecto del edificio, por lo que puede sufrir modificaciones como consecuencia de la tramitación de la licencia de obras, o por cualquier tipo de exigencias técnicas o legales, o como consecuencia del desarrollo de la obra. Todo el mobiliario, en especial el de cocina y baños, están dibujados como ejemplos de distribución. Solo se entregará el mobiliario o electrodomésticos que se especifiquen en la memoria comercial definitiva. Es un plano meramente informativo sin contenido contractual.

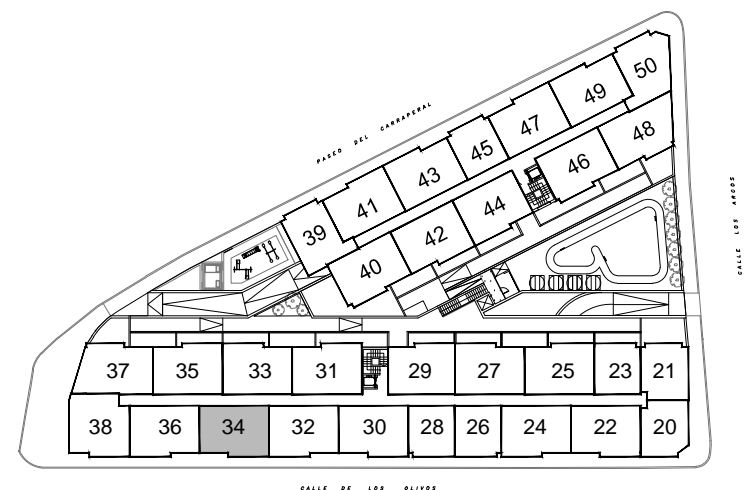

ESCALA GRÁFICA

e= 1/75