




VELILLA DE SAN ANTONIO  
76 viviendas VPPL  
garaje, trastero y piscina




LARES DE VELILLA  
Construyendo historias, creando hogares

Vivienda tipo 20 - 1 ud  
portal 1  
planta bajocubierta

planta bajocubierta

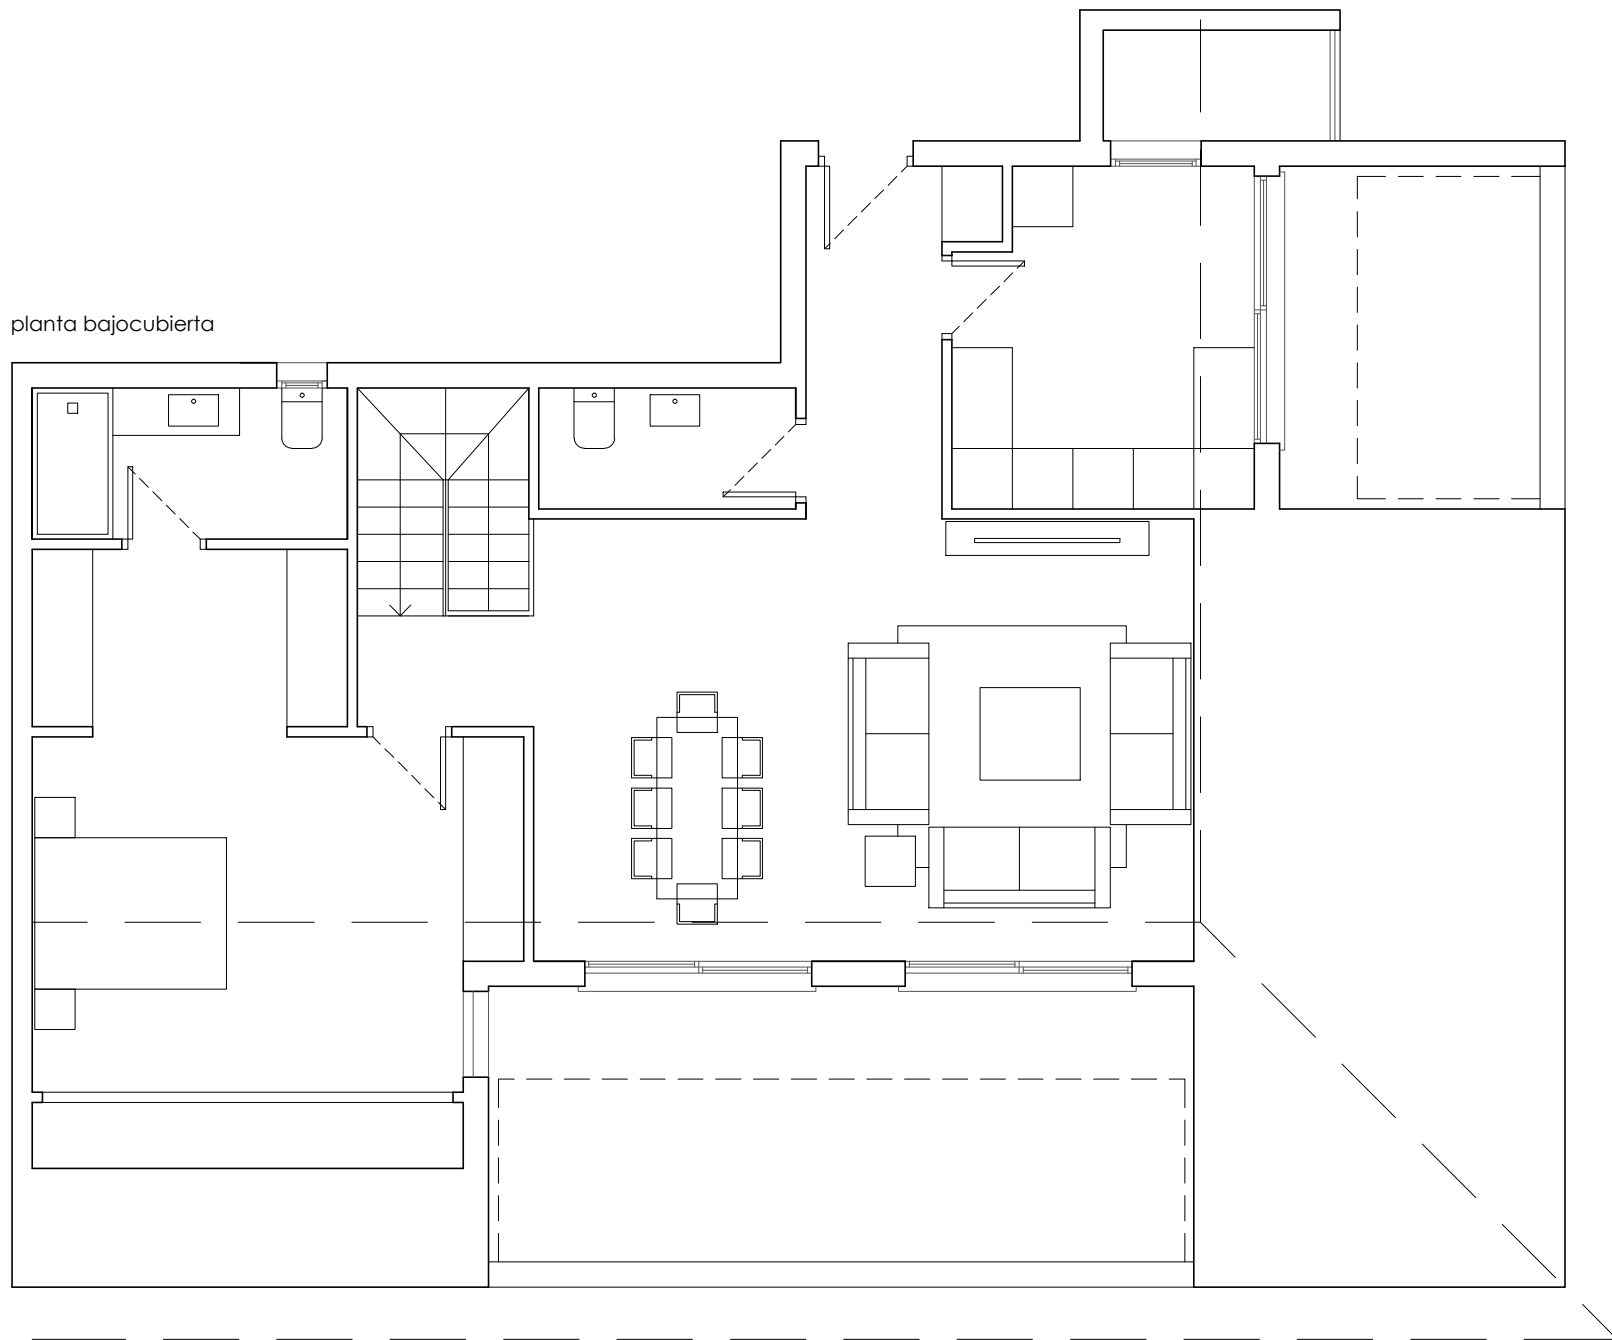

planta tercera

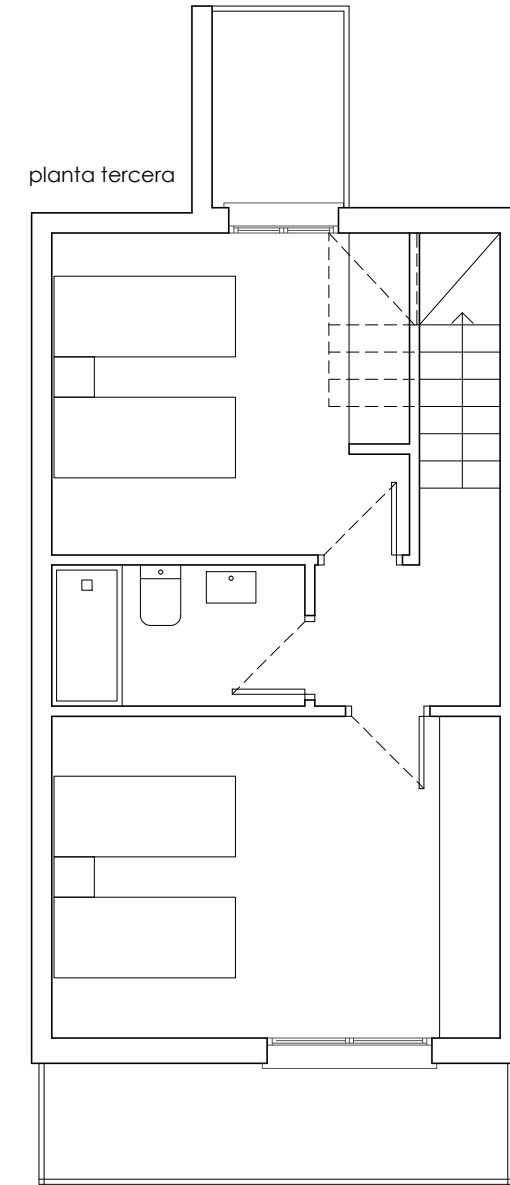

escala : 1 es 75 (en A4)

SUPERFICIES VIVIENDA

Vestíbulo	5,1 m <sup>2</sup>
Cocina	9,6 m <sup>2</sup>
Salón comedor	28,7 m <sup>2</sup>
Distribuidor	4,4 m <sup>2</sup>
Aseo	3,0 m <sup>2</sup>
Baño 1	4,7 m <sup>2</sup>
Baño 2	3,5 m <sup>2</sup>
Dormitorio 1	21,9 m <sup>2</sup>
Dormitorio 2	14,2 m <sup>2</sup>
Dormitorio 3	11,2 m <sup>2</sup>
Escalera	3,8 m <sup>2</sup>

SUP. ÚTIL VIVIENDA 110,1 m<sup>2</sup>

Terraza/jardín 35,6 m<sup>2</sup>

Tendedero 2,5 m<sup>2</sup>

SUP. UTIL COMPUTABLE 121,11 m<sup>2</sup>

SUP. CONS. CON Z.C. 153,31 m<sup>2</sup>

