



Esta documentación gráfica es orientativa y ha sido elaborada a partir del Anteproyecto del Edificio, pudiendo estar sujeto a modificaciones de carácter técnico derivadas del desarrollo de Proyecto de Edificación y su ejecución. El amueblamiento ha sido dibujado a título ilustrativo. Las superficies expresadas son aproximadas pudiendo experimentar modificaciones por motivos técnicos o legales.

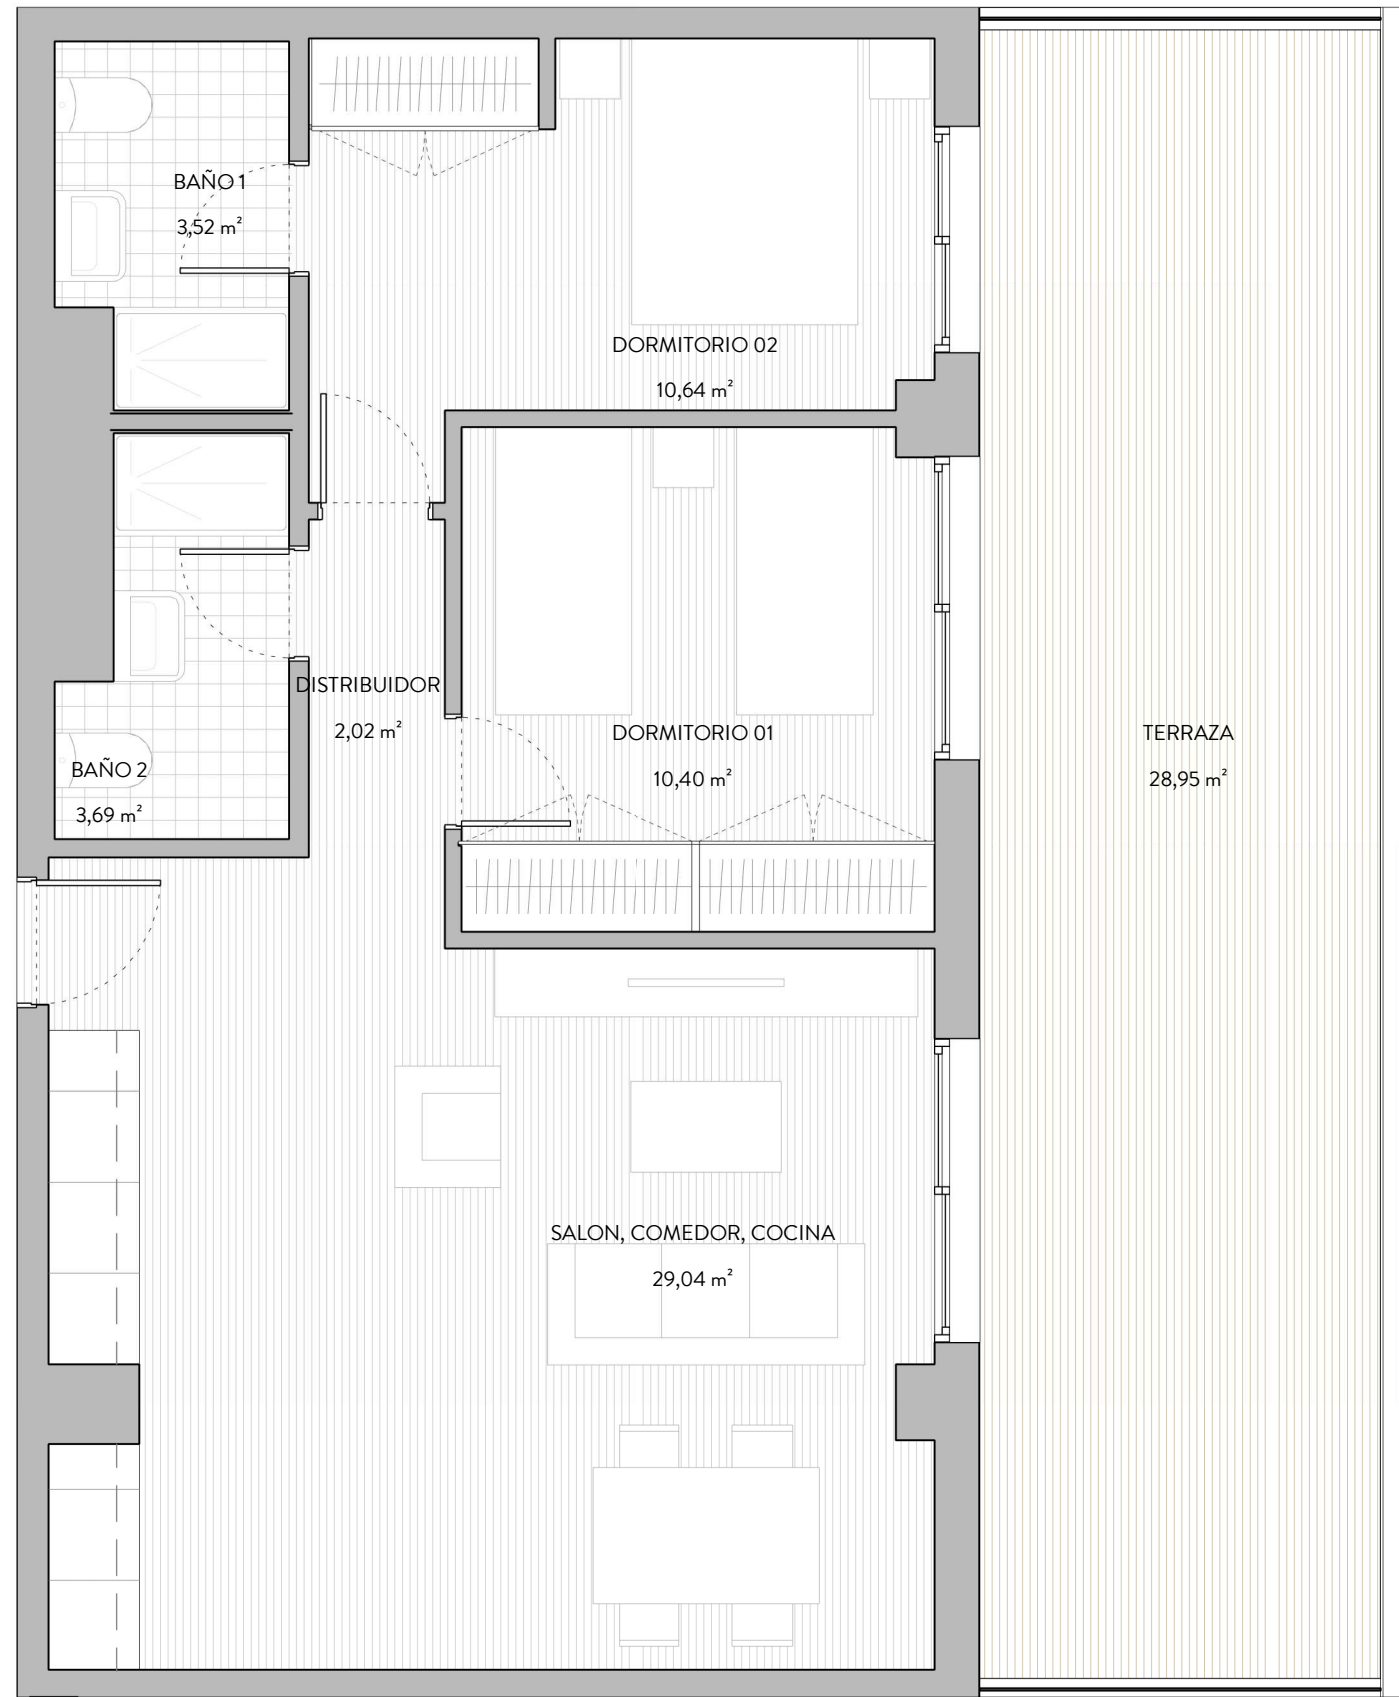

PLANTA AT

TIPO 8

SUP. ÚTIL	
SALON, COMEDOR, COCINA	29,04
DORMITORIO 01	10,4
DORMITORIO 02	10,64
DISTRIBUIDOR	2,02
BAÑO 2	3,69
BAÑO 1	3,52
TERRAZA	28,95
SUP. ÚTIL INTERIOR	88,26 m²
SUP. CONSTRUIDA	102,22 m²

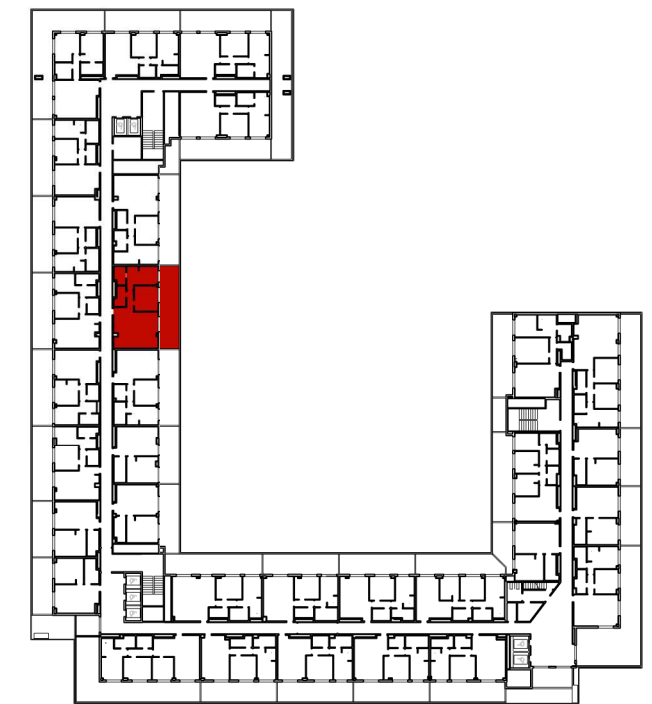

Avda. José del Hierro