



Esta documentación gráfica es orientativa y ha sido elaborada a partir del Anteproyecto del Edificio, pudiendo estar sujeto a modificaciones de carácter técnico derivadas del desarrollo de Proyecto de Edificación y su ejecución. El amueblamiento ha sido dibujado a título ilustrativo. Las superficies expresadas son aproximadas pudiendo experimentar modificaciones por motivos técnicos o legales.

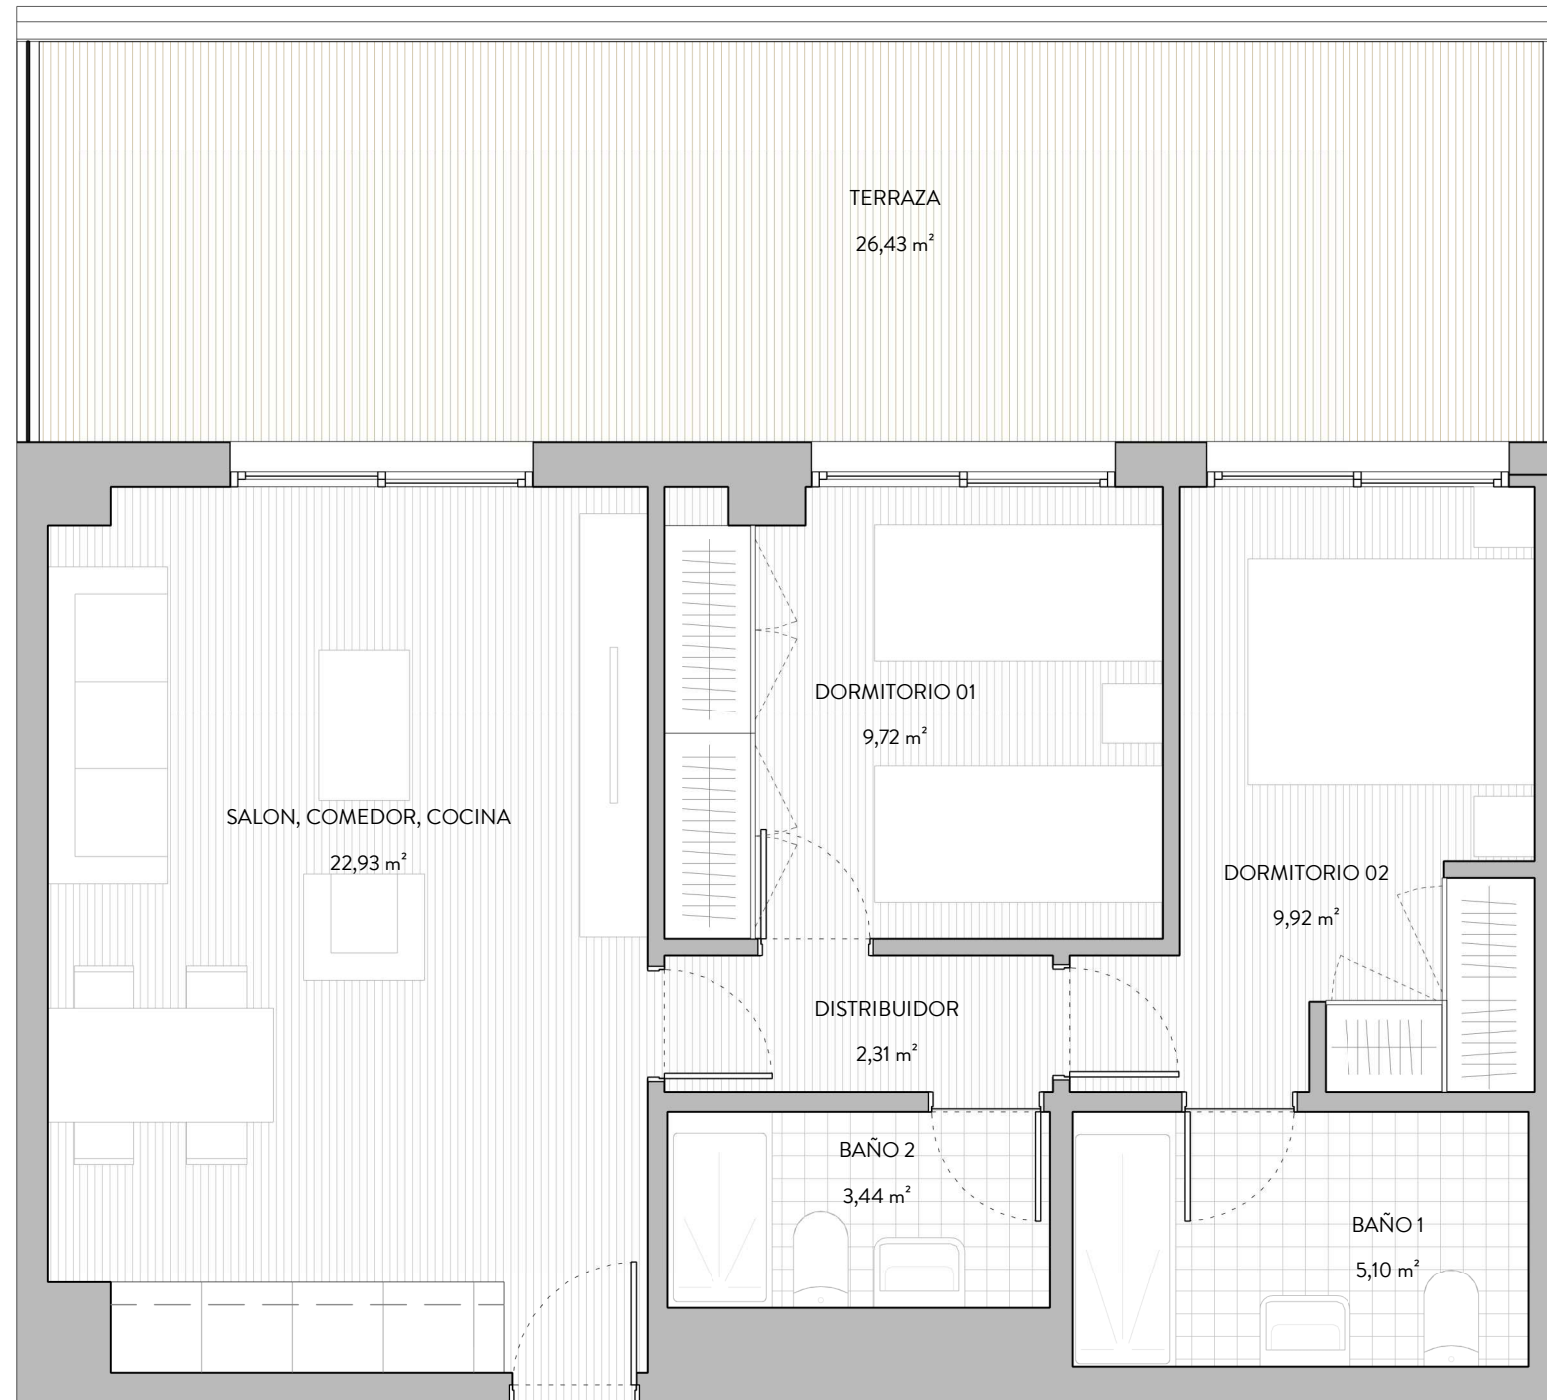

**PLANTA AT**

**TIPO 8**

<b>SUP. ÚTIL</b>	
SALON, COMEDOR, COCINA	22,93
DORMITORIO 01	9,72
DORMITORIO 02	9,92
DISTRIBUIDOR	2,31
BAÑO 2	3,44
BAÑO 1	5,1
TERRAZA	26,43
<b>SUP. ÚTIL INTERIOR</b>	<b>79,85 m<sup>2</sup></b>
<b>SUP. CONSTRUIDA</b>	<b>93,43 m<sup>2</sup></b>

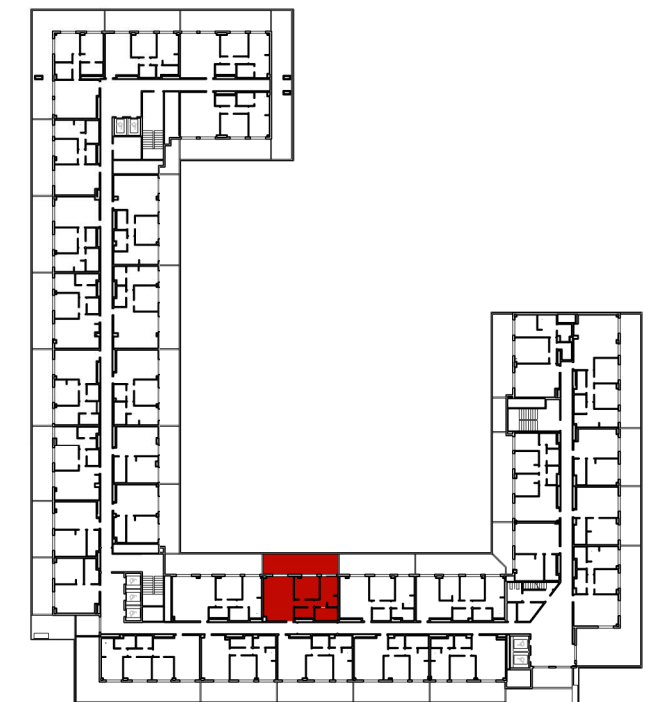

Avda. José del Hierro