




FUTURA CENTER ARENA

Edificio de Apartamentos turísticos, locales comerciales, garajes y trasteros

Esta documentación gráfica es orientativa y ha sido elaborada a partir del Anteproyecto del Edificio, pudiendo estar sujeta a modificaciones de carácter técnico derivadas del desarrollo de Proyecto de Edificación y su ejecución. El amueblamiento ha sido dibujado a título ilustrativo. Las superficies expresadas son aproximadas pudiendo experimentar modificaciones por motivos técnicos o legales.

VERSIÓN: V02 - 20/07/2021

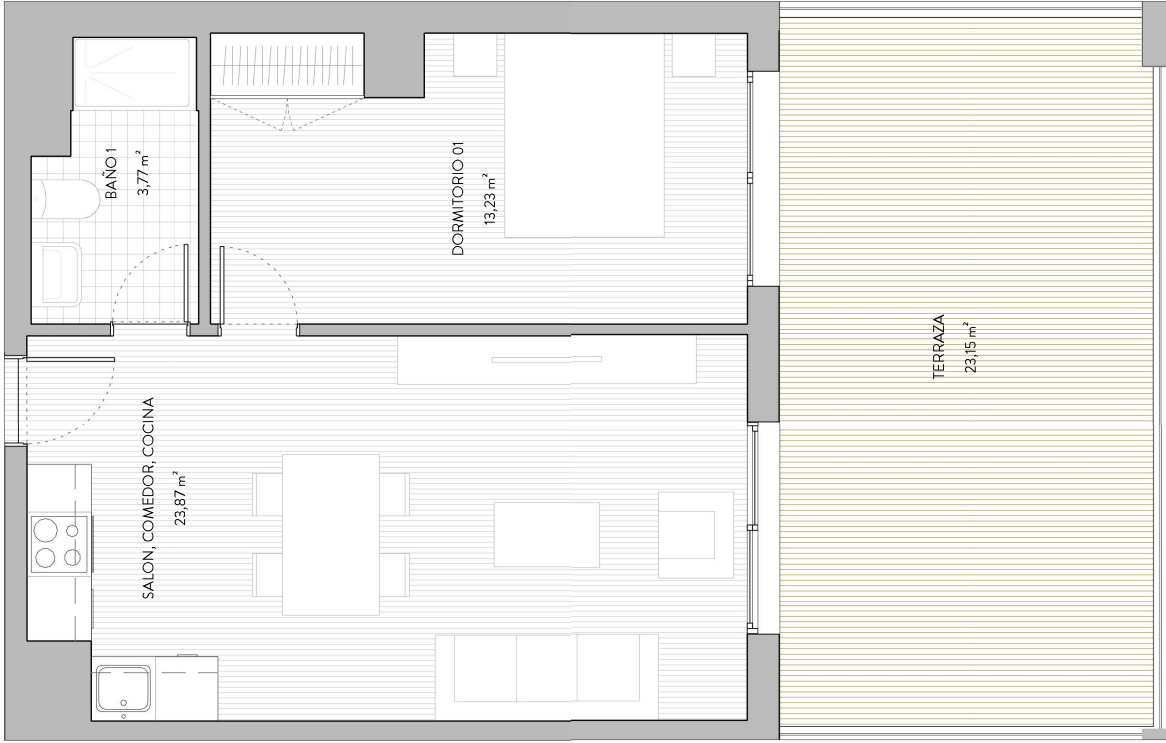

PLANTA 01

TIPO 1

SUP. ÚTIL

SALÓN,
COMEDOR,
COCINA

23,87

DORMITORIO 01

BAÑO 01

13,23
3,77

TERRAZA

23,15

SUP. ÚTIL INTERIOR

64,02 m²

SUP. CONSTRUIDA

75,76 m²



ESCALA 1/50

