


# PROMOCIÓN DE VIVIENDAS en C/SAIZ ROMILLO 1 ,VELILLA (MADRID)

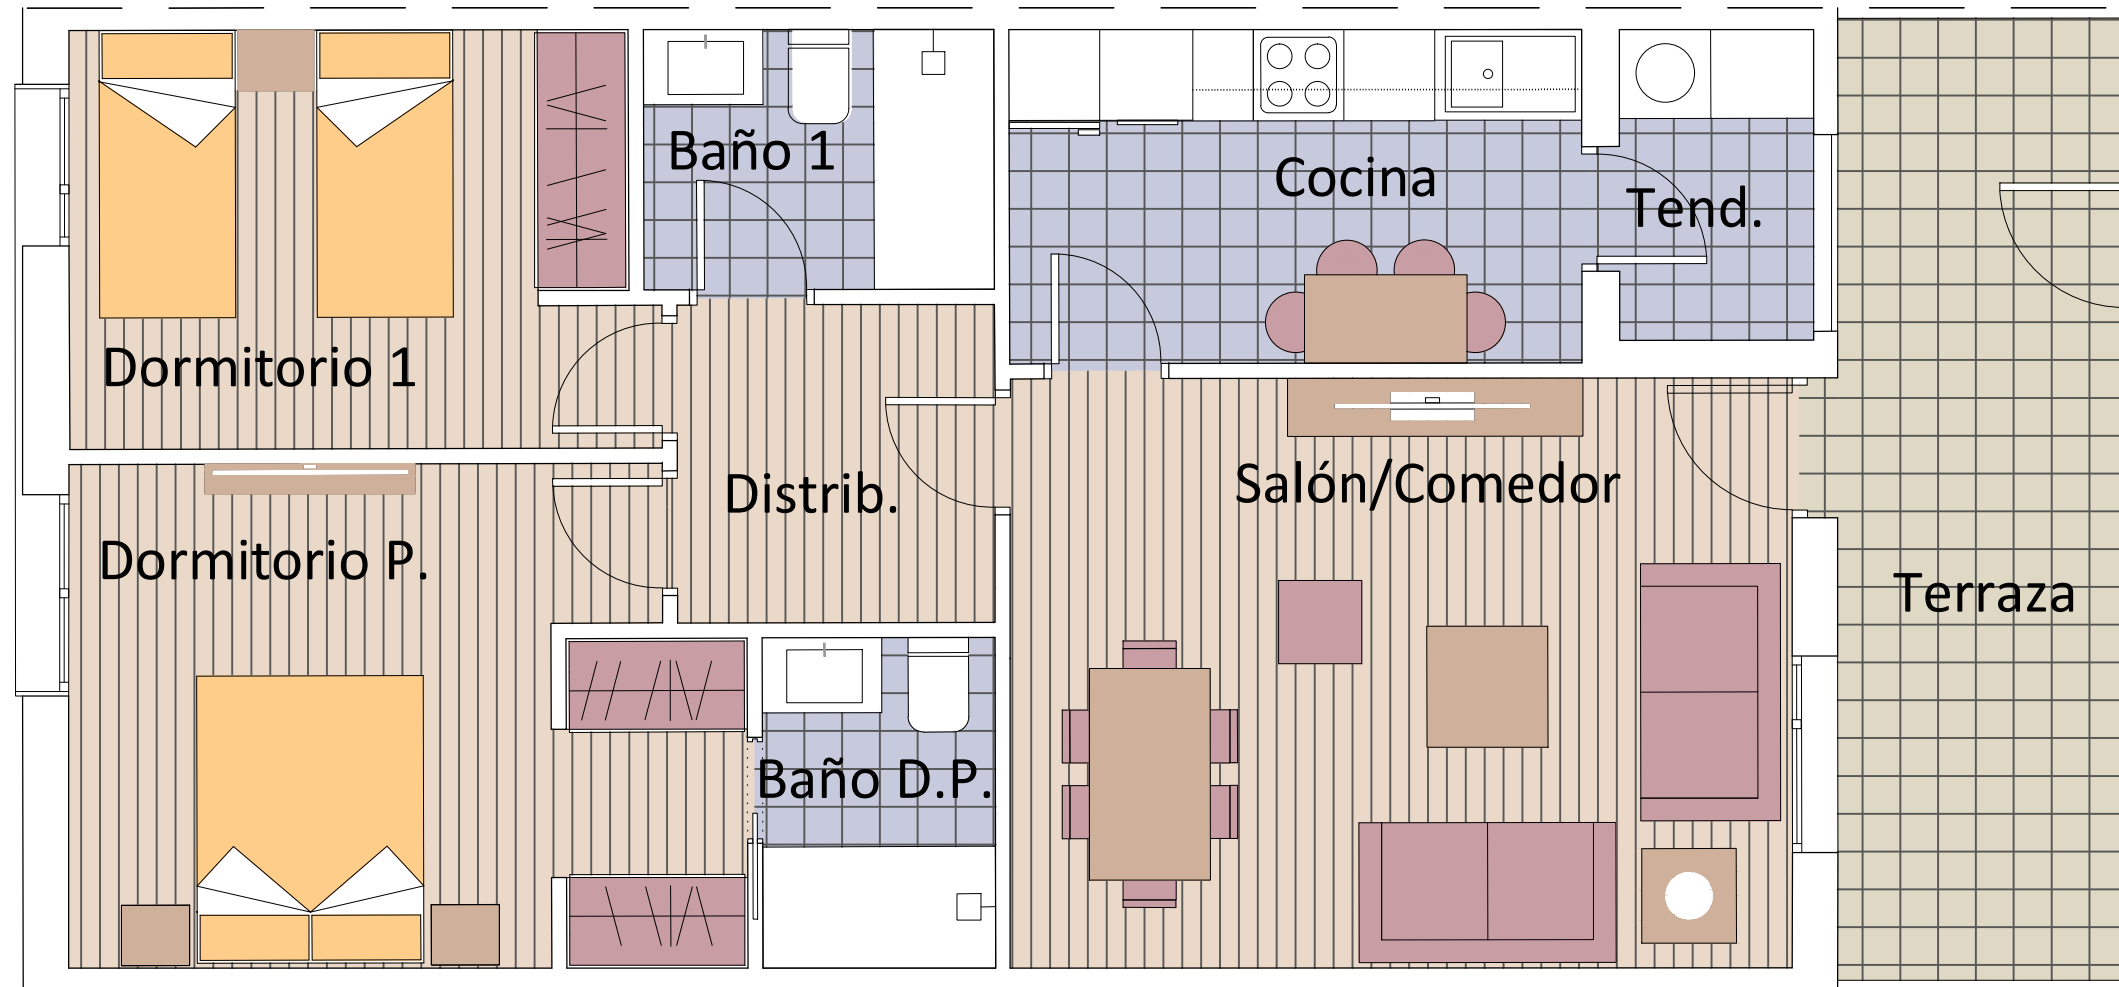

## SUPS. UTILES

|                           |                  |
|---------------------------|------------------|
| Cocina                    | 8.36 m2u         |
| Tendedero                 | 2.64 m2u         |
| Salón/Comedor             | 20.18 m2u        |
| Distribuidor              | 4.41 m2u         |
| Baño 1                    | 3.99 m2u         |
| Dormitorio 1              | 10.39 m2u        |
| Dormitorio Principal      | 14.15 m2u        |
| Baño D.Principal          | 3.37 m2u         |
| <b>TOTAL SUPS. UTILES</b> | <b>67.49 m2u</b> |
| Terraza                   | 12.08 m2u        |

**Advertencia legal:** El presente documento (plano) no es definitivo. Se ha elaborado conforme al anteproyecto del edificio, por lo que puede sufrir modificaciones. Todo el mobiliario, en especial el de cocina y baños, están dibujados como ejemplos de distribución.  
Es un plano meramente informativo sin contenido contractual.

