


PROMOCIÓN DE VIVIENDAS en C/SAIZ ROMILLO 1 , VELILLA (MADRID)

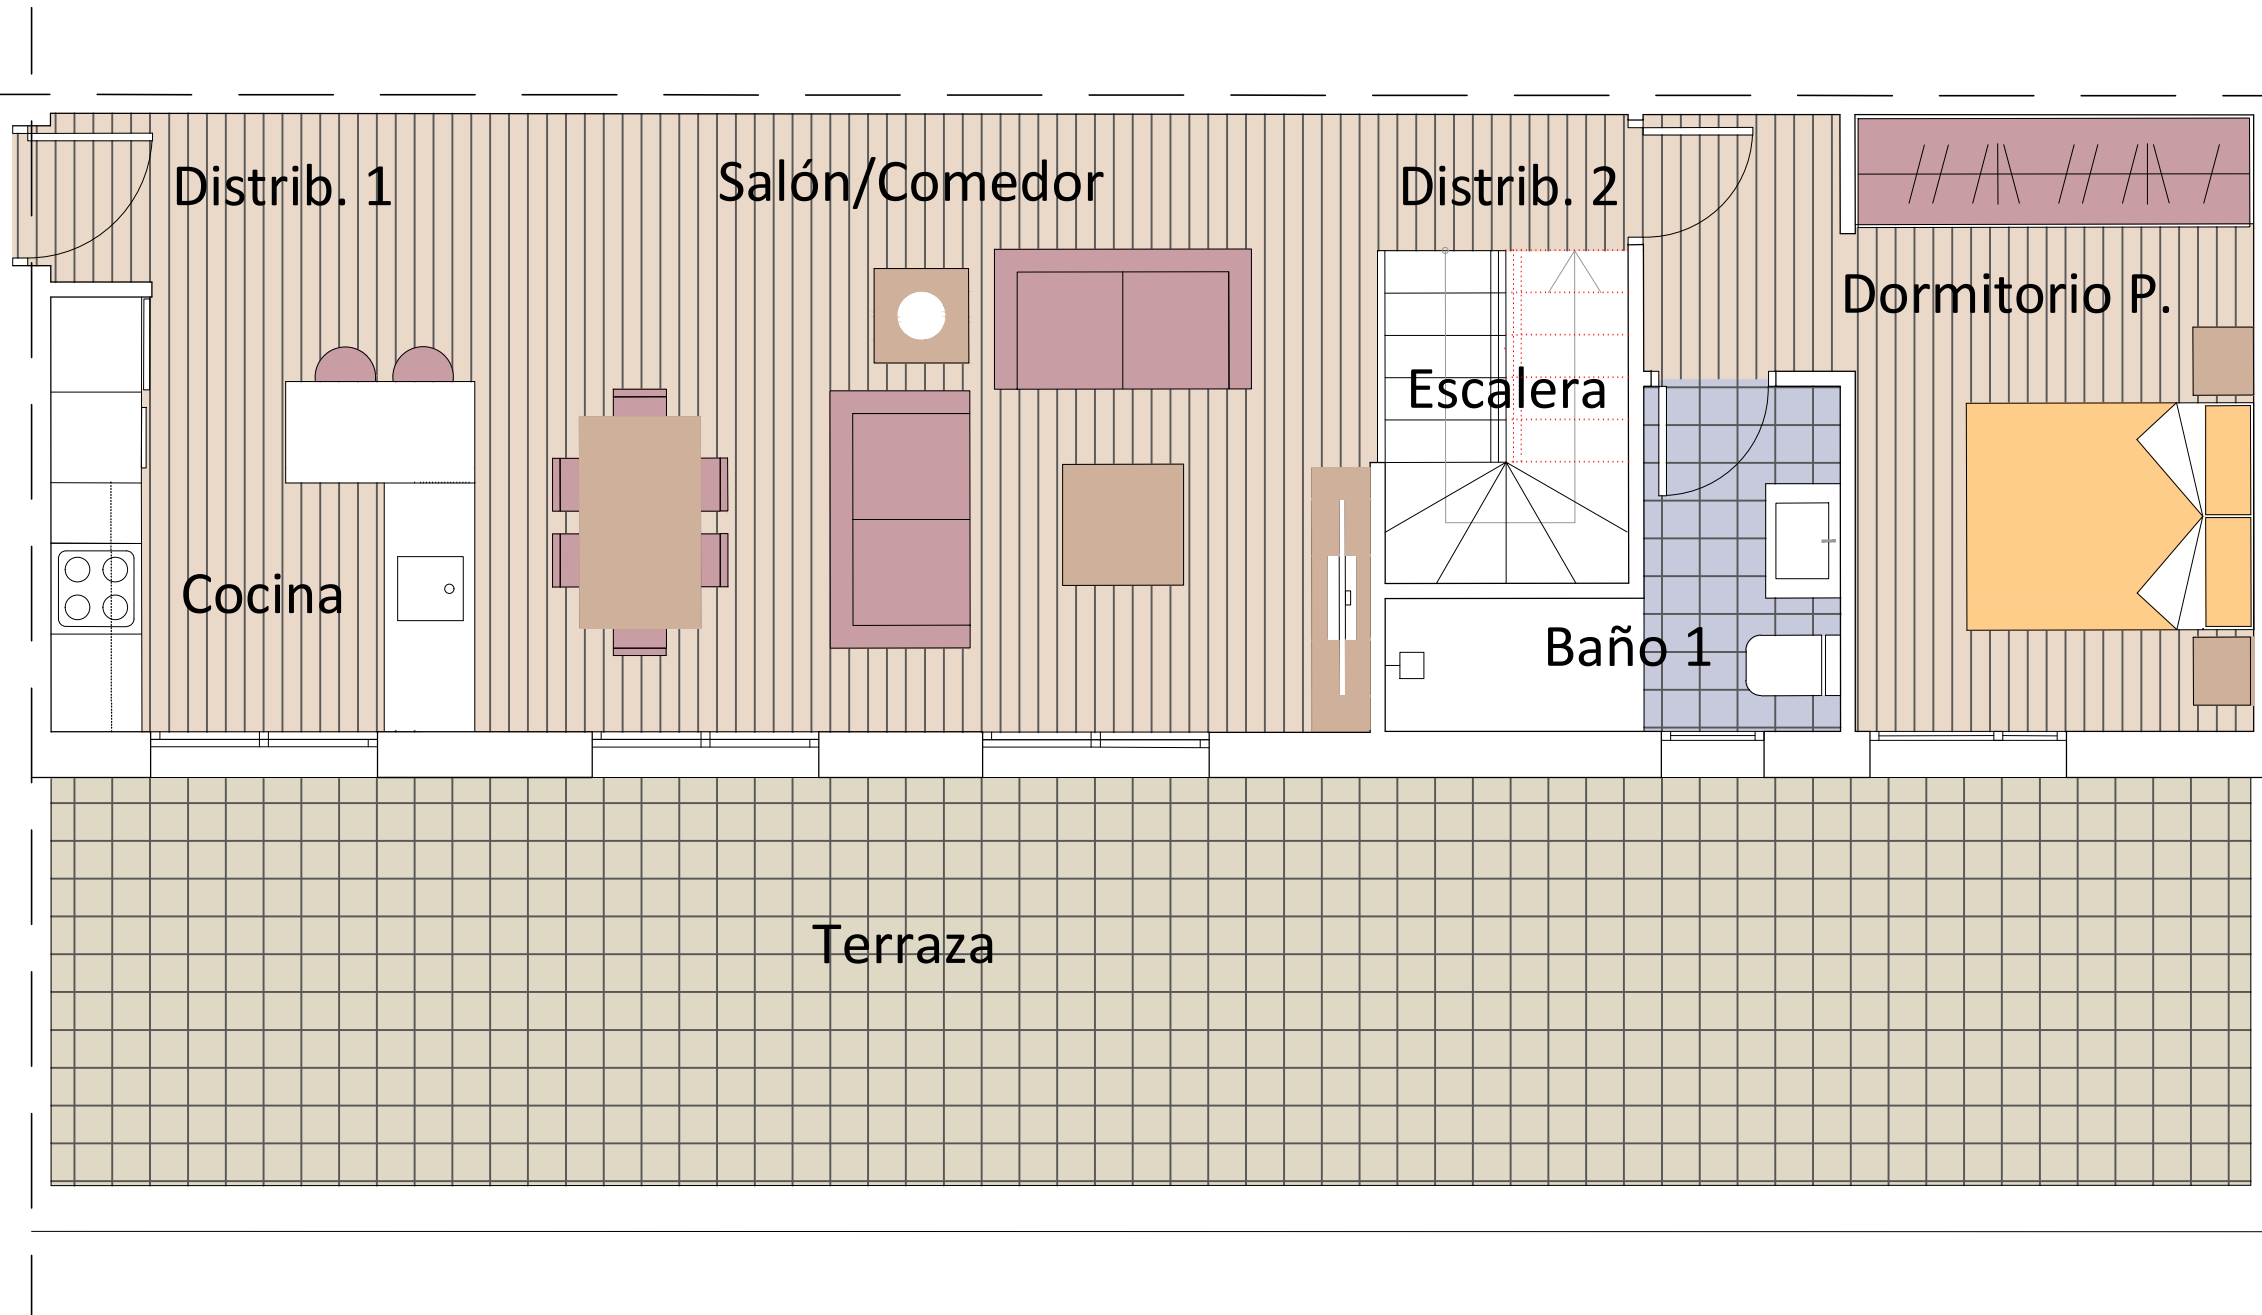

SUPS. UTILES

Distribuidor 1	3.13 m2u
Cocina	8.06 m2u
Distribuidor 2	1.45 m2u
Salón/Comedor	24.61 m2u
Baño 1	4.47 m2u
Dormitorio Principal	13.05 m2u
Escalera	3.54 m2u


TOTAL SUPS. UTILES
PL. SEGUNDA 58.31 m2u

Terraza 39.25 m2u


Advertencia legal: El presente documento (plano) no es definitivo. Se ha elaborado conforme al anteproyecto del edificio, por lo que puede sufrir modificaciones. Todo el mobiliario, en especial el de cocina y baños, están dibujados como ejemplos de distribución. Es un plano meramente informativo sin contenido contractual.

Vivienda TIPO 1 (DUPLEX) PL. SEGUNDA

FECHA: 14/06/2022

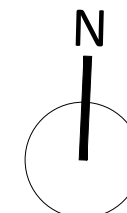

PROMOCIÓN DE VIVIENDAS en C/SAIZ ROMILLO 1 , VELILLA (MADRID)

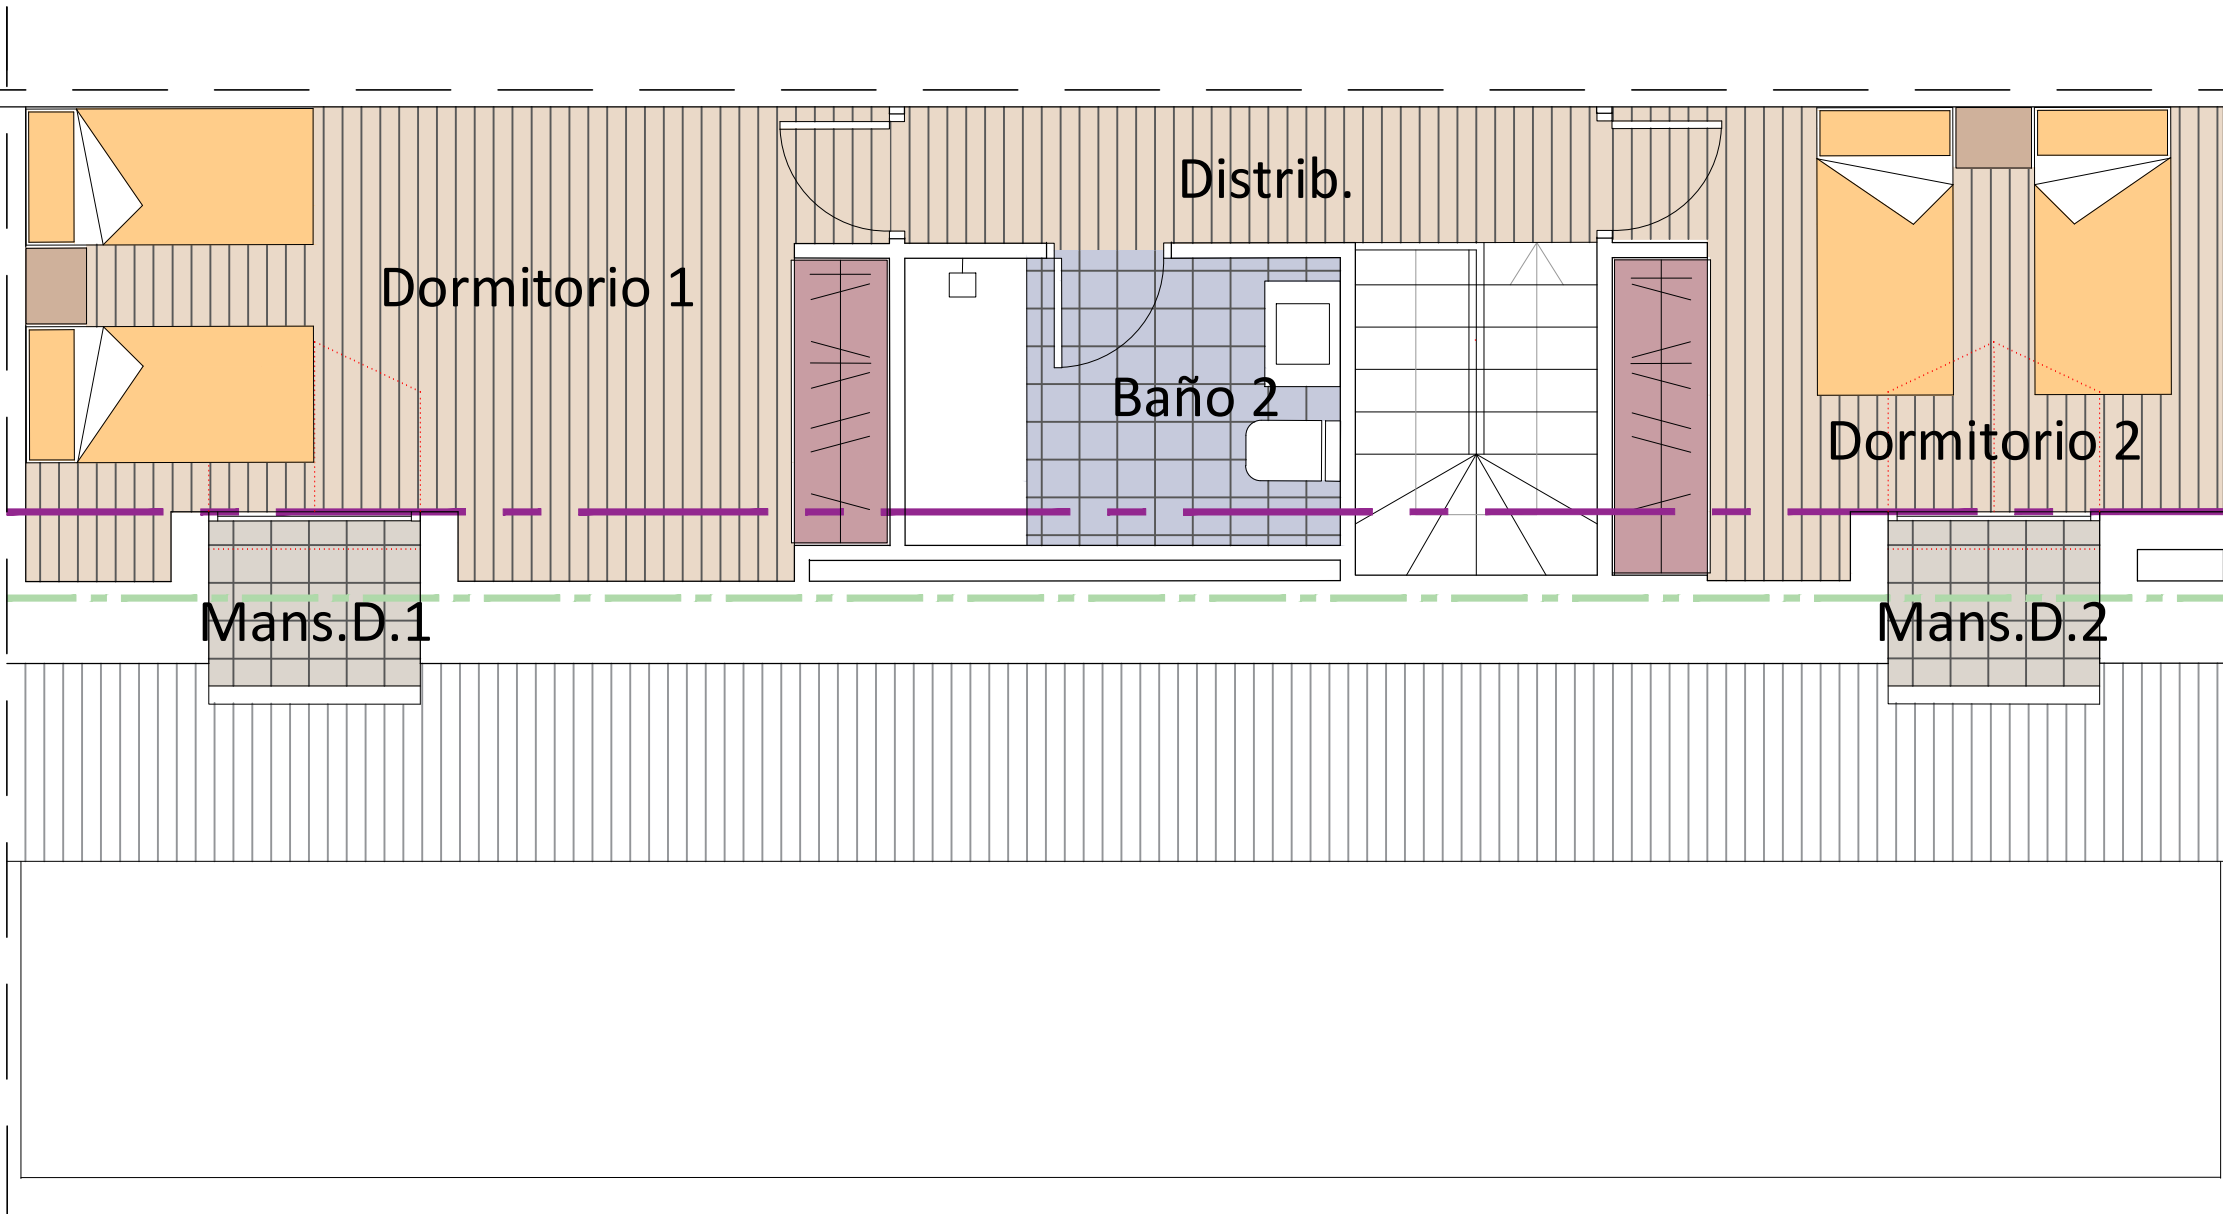

SUPS. UTILES	
Distribuidor	4.08 m2u
Dormitorio 2	10.75 m2u
Mans.D.2	1.52 m2u
Dormitorio 1	15.17 m2u
Baño 2	4.83 m2u
Mans.D.1	1.52 m2u
TOTAL SUPS. UTILES BAJO CUBIERTA	37.87 m2u

TOTAL SUPS. UTILES SEGUNDA +BAJO CUBIERTA	96.18 m2u
Terraza PL.SEGUNDA	39.25 m2u

Advertencia legal: El presente documento (plano) no es definitivo. Se ha elaborado conforme al anteproyecto del edificio, por lo que puede sufrir modificaciones. Todo el mobiliario, en especial el de cocina y baños, están dibujados como ejemplos de distribución. Es un plano meramente informativo sin contenido contractual.

