


# PROMOCIÓN DE VIVIENDAS en C/SAIZ ROMILLO 1 , VELILLA (MADRID)

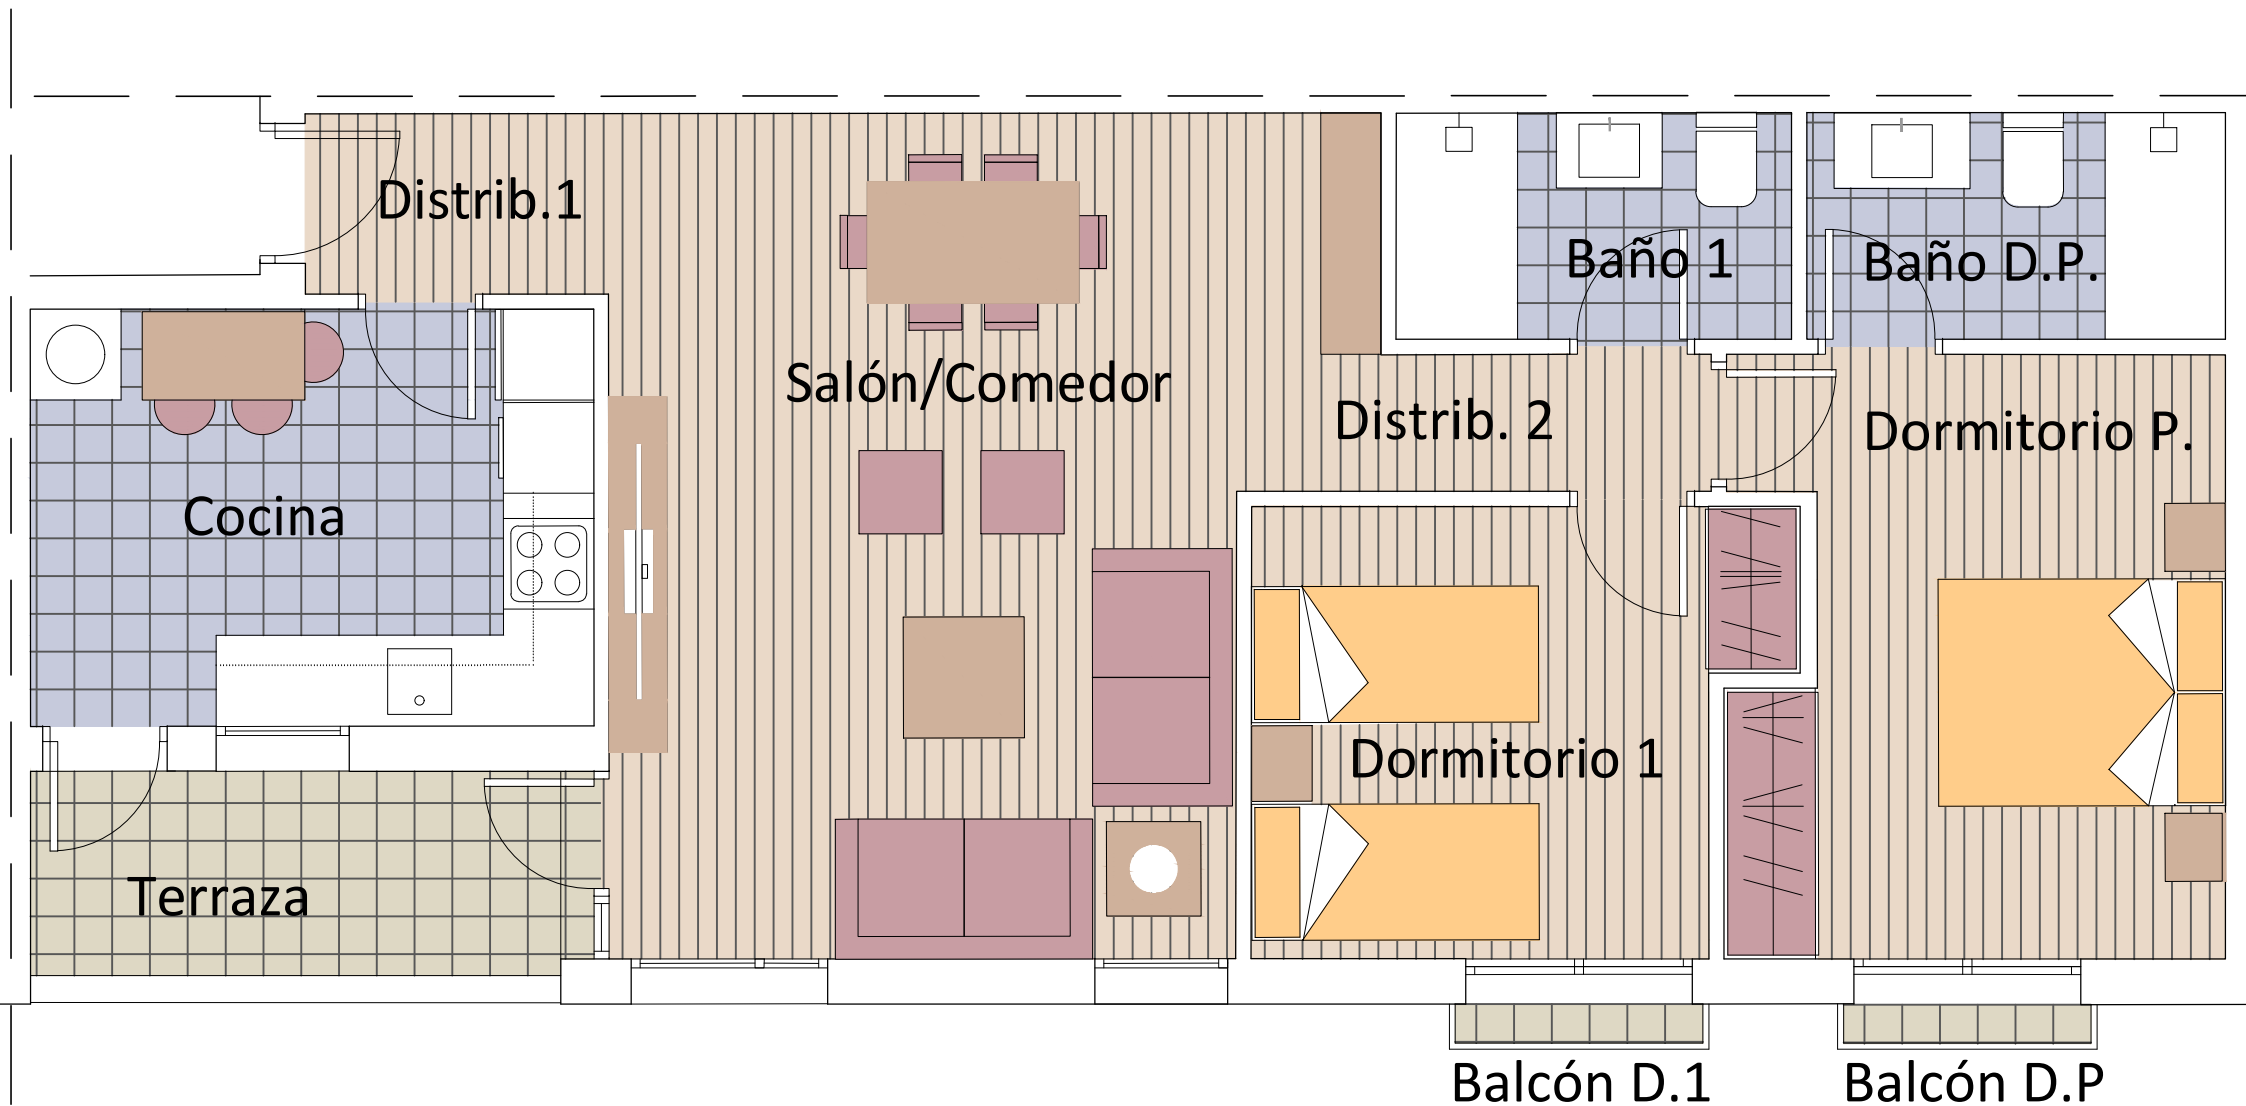

## SUPS. UTILES

Distribuidor 1	2.39 m2u
Cocina	10.28 m2u
Distribuidor 2	1.98 m2u
Salón/Comedor	25.60 m2u
Baño 1	3.91 m2u
Dormitorio 1	9.72 m2u
Balcón 1	0.72 m2u
Dormitorio Principal	12.45 m2u
Baño D.Principal	4.15 m2u
Balcón D.P.	0.72 m2u
<b>TOTAL SUPS. UTILES</b>	<b>71.92 m2u</b>
Terraza	4.74 m2u

**Advertencia legal:** El presente documento (plano) no es definitivo. Se ha elaborado conforme al anteproyecto del edificio, por lo que puede sufrir modificaciones. Todo el mobiliario, en especial el de cocina y baños, están dibujados como ejemplos de distribución. Es un plano meramente informativo sin contenido contractual.

Vivienda TIPO 1 (2D) PL. PRIMERA

FECHA: 14/06/2022

