



# VIVIENDAS EN AUTOPROMOCIÓN

## En manzana 4 SAU 1.1 de El Señorío de Illescas, (Toledo)

Viviendas Unifamiliares Adosadas de Protección Pública con Trastero y Aparcamiento.

### PARCELA 4.18

SUPERFICIE ÚTIL VIVIENDA .....	90,00 m <sup>2</sup>
Salón con cocina .....	38,51 m <sup>2</sup>
Dormitorio principal .....	15,76 m <sup>2</sup>
Dormitorio 1 .....	9,19 m <sup>2</sup>
Dormitorio 2 .....	10,34 m <sup>2</sup>
Pasillo .....	7,15 m <sup>2</sup>
Baño 1 .....	3,89 m <sup>2</sup>
Baño 2 .....	3,84 m <sup>2</sup>
Porche .....	1,32 m <sup>2</sup>
SUPERFICIE ÚTIL TRASTERO .....	8,00 m <sup>2</sup>
SUPERFICIE ÚTIL ZONA APARCAMIENTO .....	25,00 m <sup>2</sup>
Aparcamiento .....	30,44 m <sup>2</sup>
Accesos .....	6,90 m <sup>2</sup>
SUPERFICIE JARDÍN .....	48,44 m <sup>2</sup>
SUP. ÚTILES COMPUTABLES TOTALES .....	123,00 m <sup>2</sup>

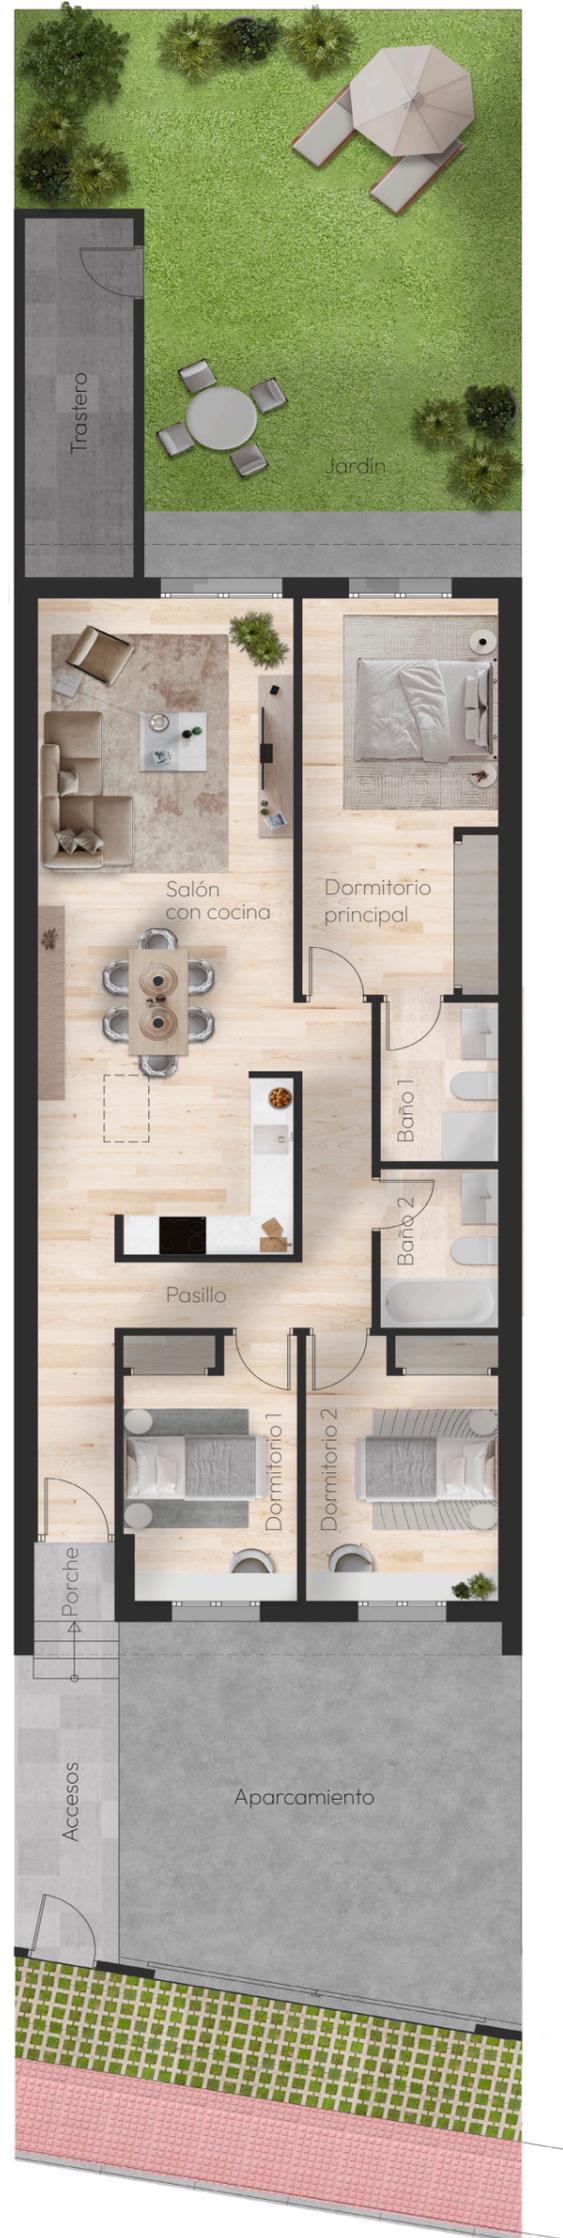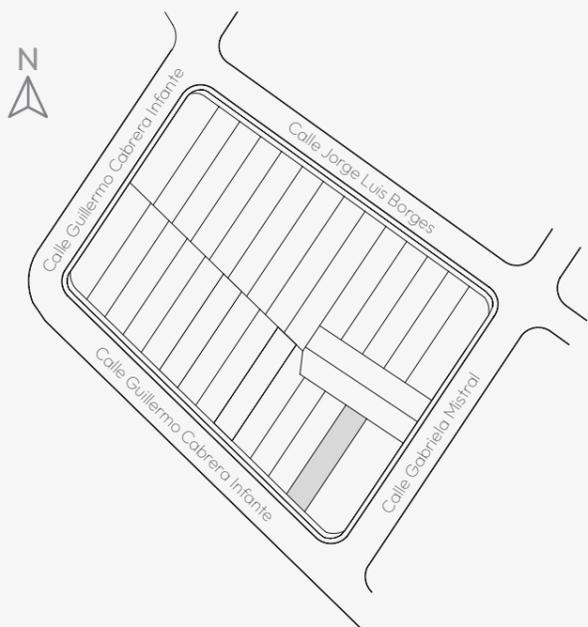

Comercializa:

Dirección técnica:

Construye:

Gestiona:



NOTA: "Imágenes y planos no contractuales y meramente ilustrativos, sujetos a modificaciones de orden técnico, jurídico, comercial de la dirección facultativa o autoridad competente. Las infografías de las fachadas, elementos comunes y restantes espacios son orientativos y podrán ser objeto de variación o modificación en los proyectos técnicos. Mobiliario y piscinas no incluidos. La certificación energética se corresponde con la establecida en proyecto. Toda la información y entrega de documentación se hará según lo establecido en el Real Decreto 515/1989 y demás normas que pudieran complementarlo, ya sean de carácter estatal o autonómico.